


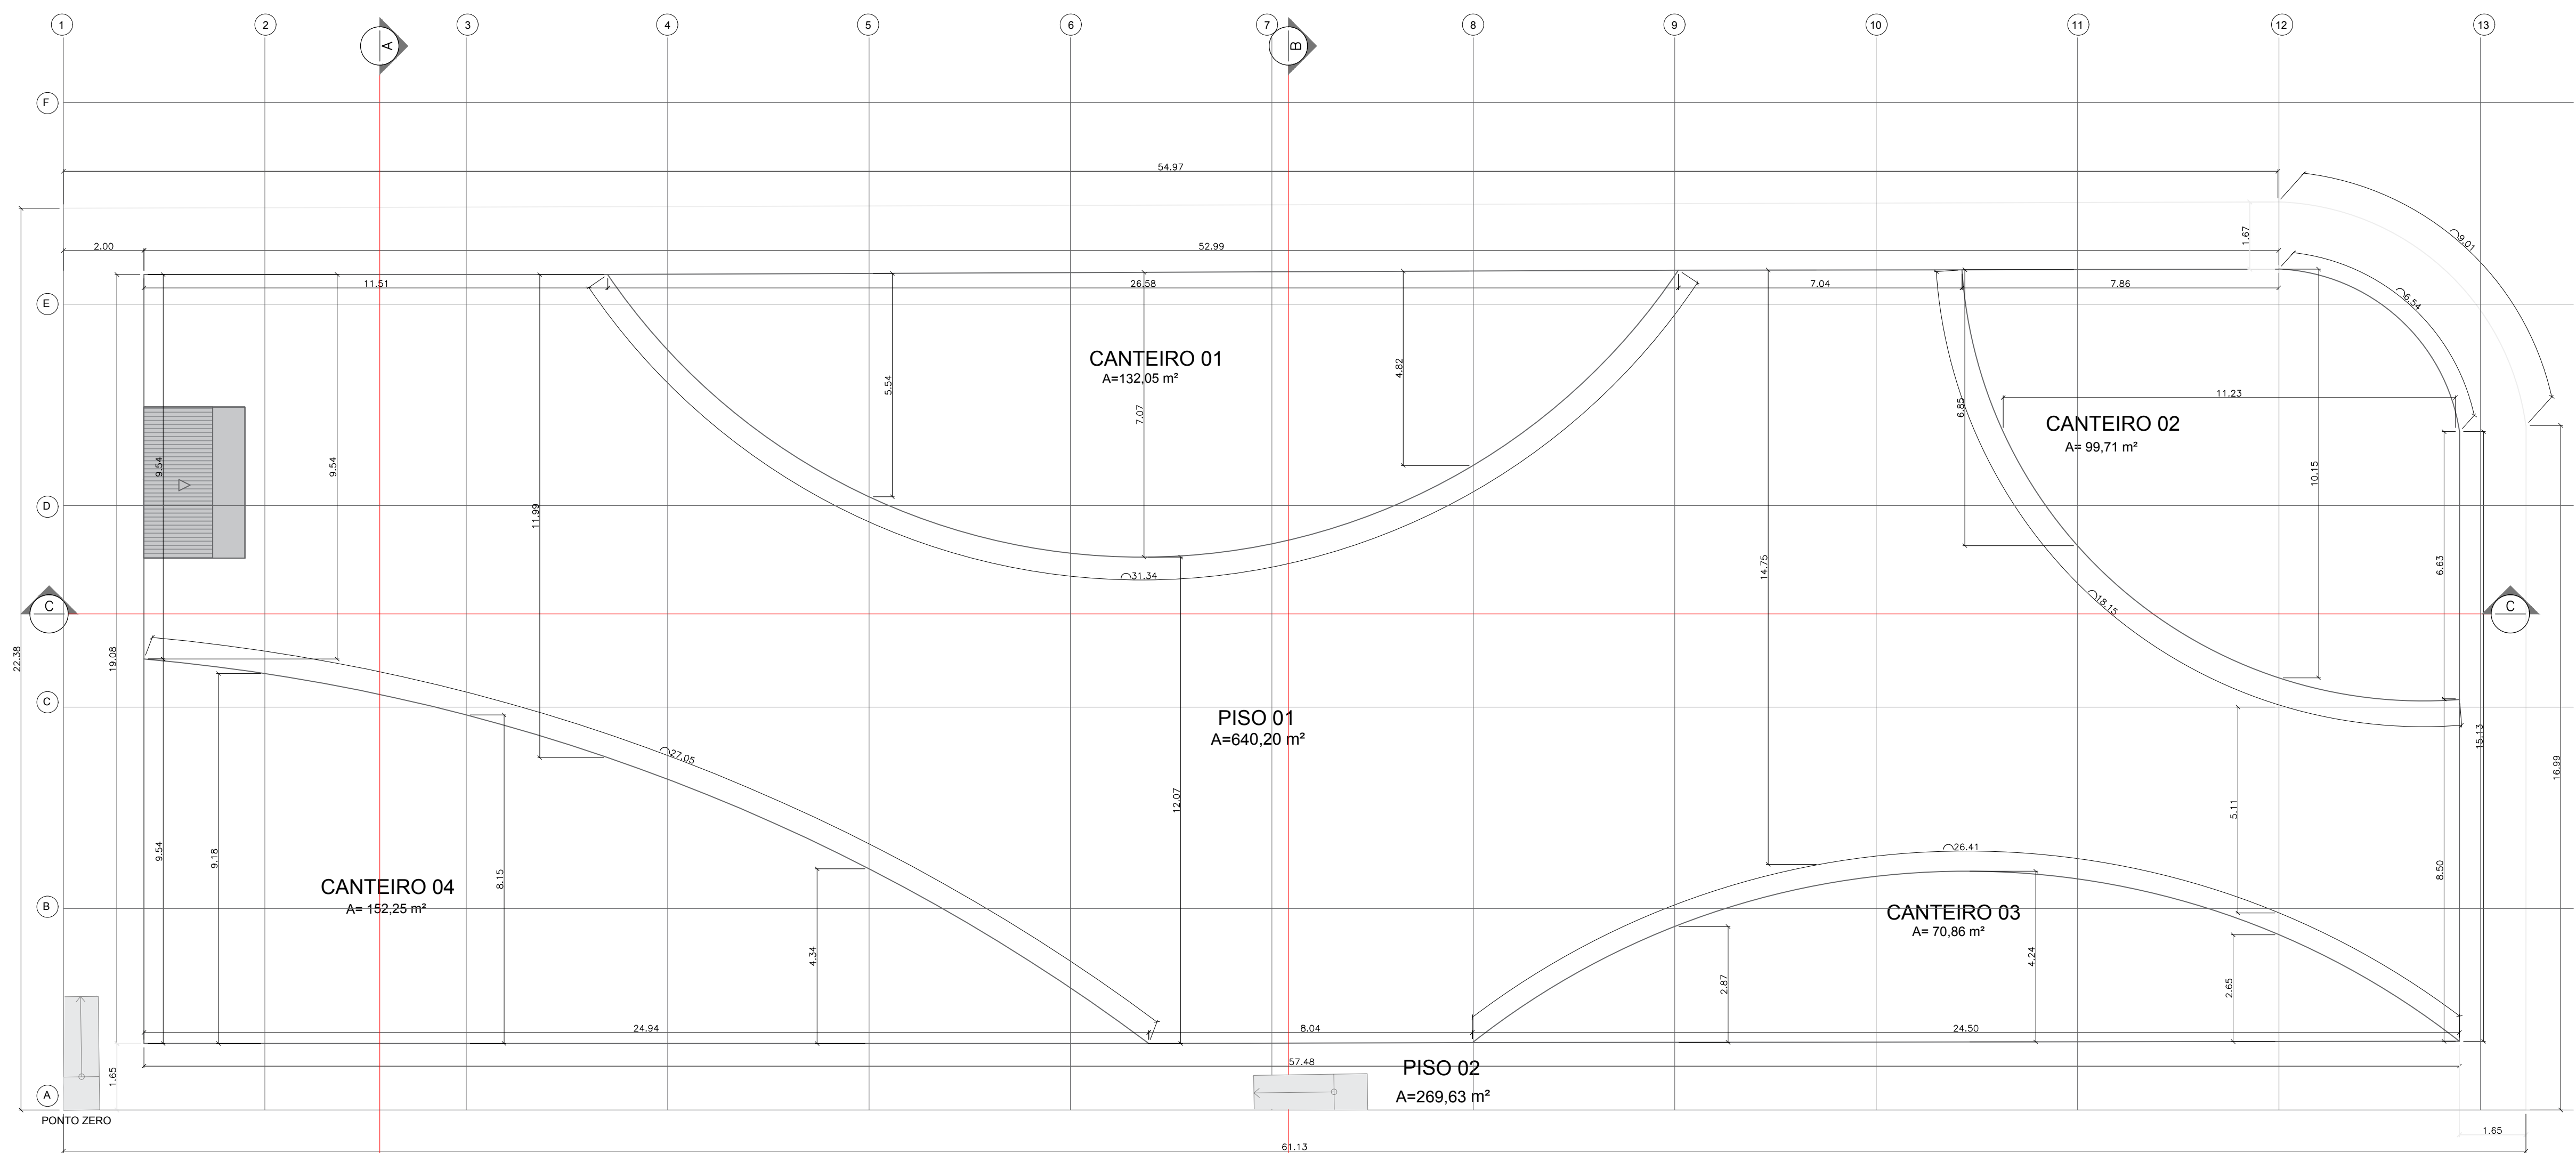


QUADRO DE ÁREAS	
ÁREA DE INTERVENÇÃO	ÁREA ÚTIL COMPUTÁVEL (m²)
PRAÇA	A= 1.364,80m²
CANTEIRO 1	A= 132,05 m²
CANTEIRO 2	AA= 99,71m²
CANTEIRO 3	A= 70,86m²
CANTEIRO 4	A=152,25m²

QUADRO DE REVESTIMENTO DE PISO	
	ÁREA ÚTIL COMPUTÁVEL (m²)
01 PISO INTERTRAVADO VERMELHO	A= 640,20m²
02 PISO INTERTRAVADO AMARELO	A= 269,63m²

RESPONSÁVEL TÉCNICO
LEONAM ALVES CUSTÓDIO DE QUEIROZ
CREA/BA - 051669417-0

CODEVASF

PREFEITURA MUNICIPAL DE BARRA DO MENDES		
ENDEREÇO: PRAÇA DO CEMITÉRIO		
TÍTULO	PLANTA BAIXA	PRANCHA No. 01/08
PROJETO	PROJETO DE REFORMA PARA PRAÇA DO CEMITÉRIO	DATA: 20/09/2021
RESPONSÁVEL PELO PROJETO	ENGENHEIRO LEONAM ALVES CUSTÓDIO DE QUEIROZ CREA: 051669417-0	e-mail: obras@barradomendes.ba.gov.br




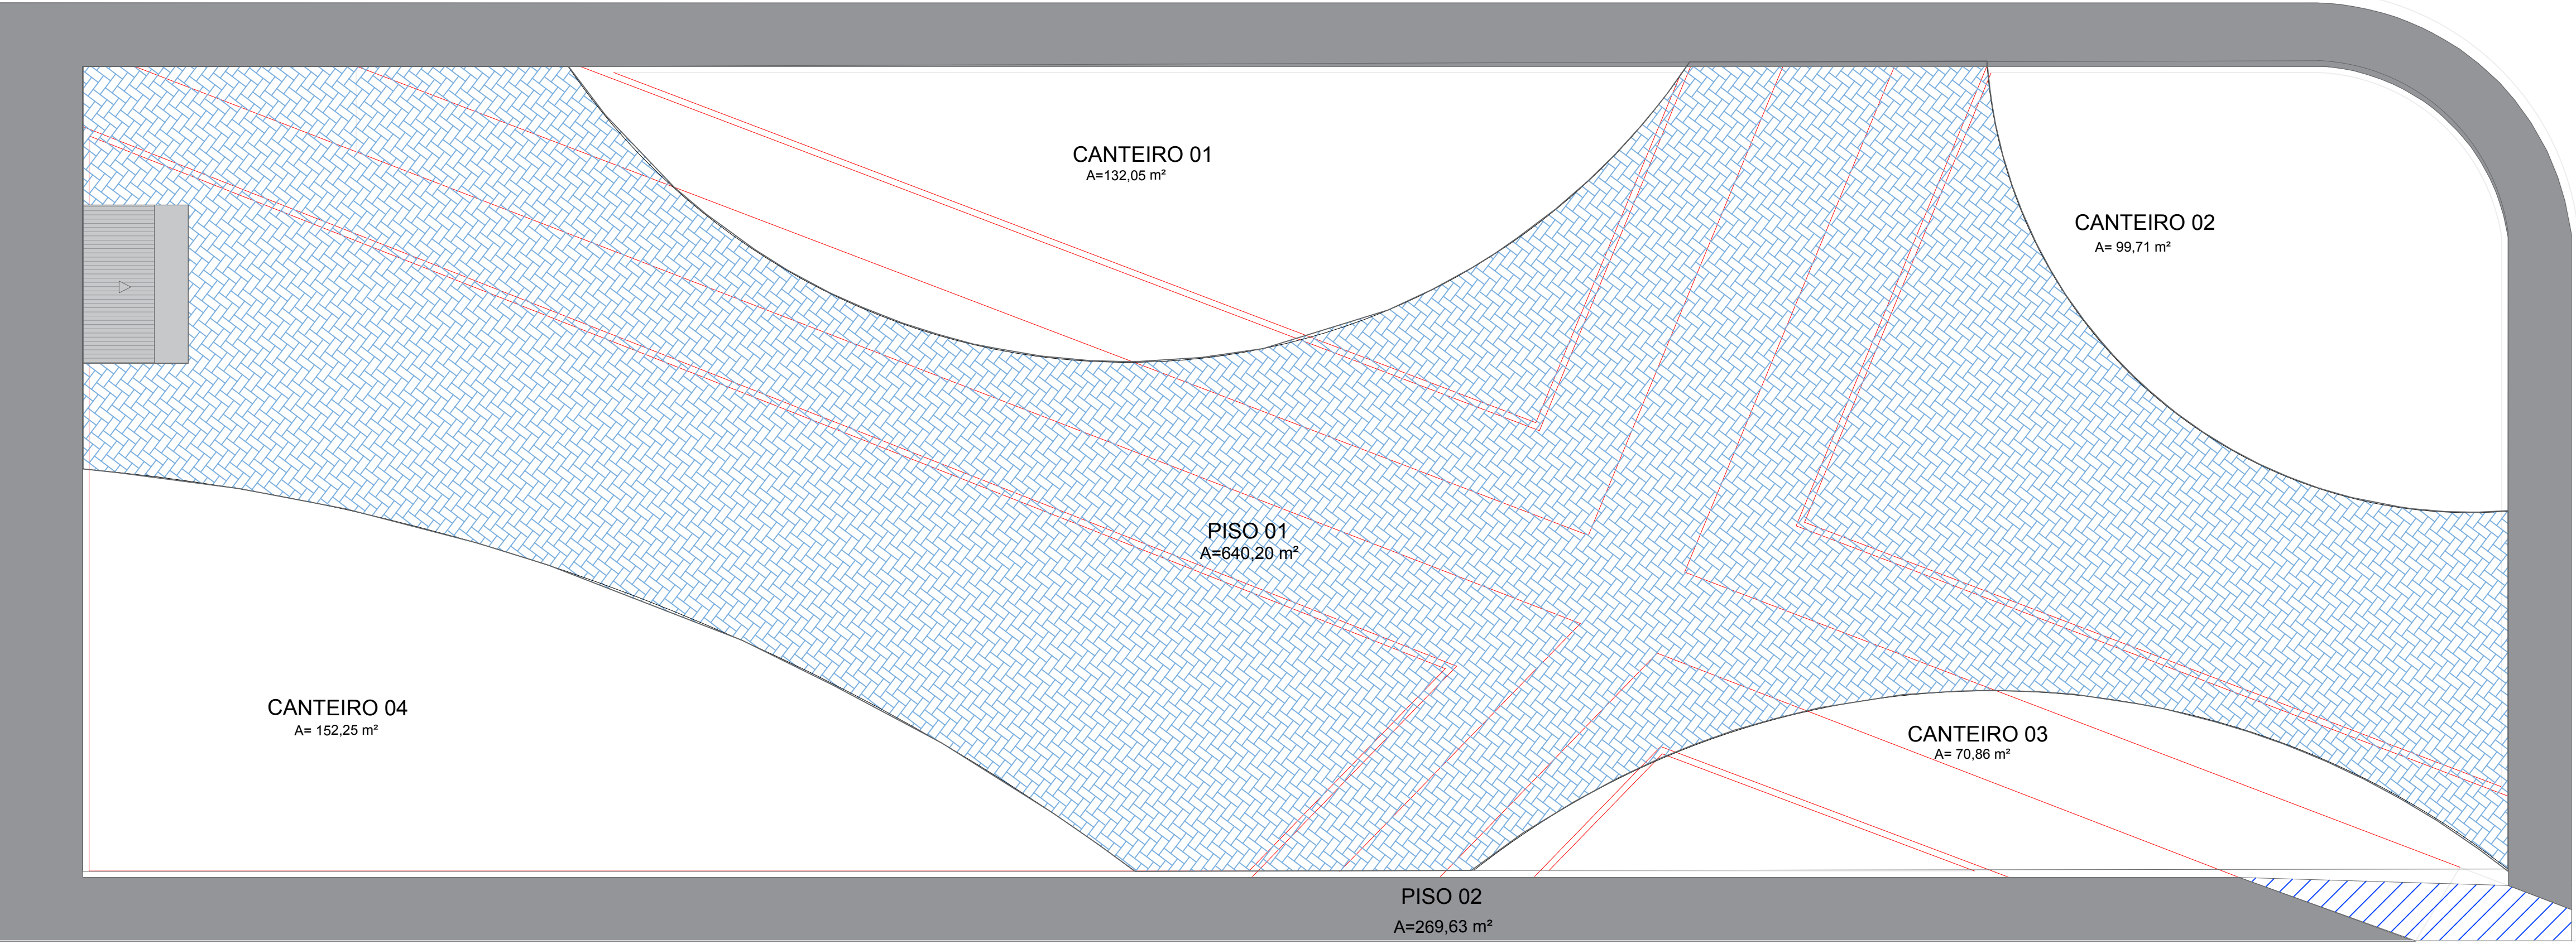


- LEGENDA:
- PAVIMENTAÇÃO EM INTERTRAVADO RETANGULAR A SER EXECUTADA
 - PASSEIO A SER CONSTRUÍDO
 - ELEMENTOS A SEREM DEMOLIDOS
 - ELEMENTOS A SEREM CONSTRUÍDO
 - PASSEIO EXISTENTE A SER MANTIDO FAZER MANUTENÇÃO

RESPONSÁVEL TÉCNICO
LEONAM ALVES CUSTÓDIO DE QUEIROZ
CREA/BA - 051669417-0

CODEVASF

PREFEITURA MUNICIPAL DE BARRA DO MENDES		
ENDEREÇO: PRAÇA DO CEMITÉRIO		
TÍTULO	PLANTA DE REFORMA	PRANCHA No. 02/08
PROJETO	PROJETO DE REFORMA PARA PRAÇA DO CEMITÉRIO	DATA: 20/09/2021
RESPONSÁVEL PELO PROJETO ENGENHEIRO LEONAM ALVES CUSTÓDIO DE QUEIROZ CREA: 051669417-0		e-mail: obras@barradomendes.ba.gov.br

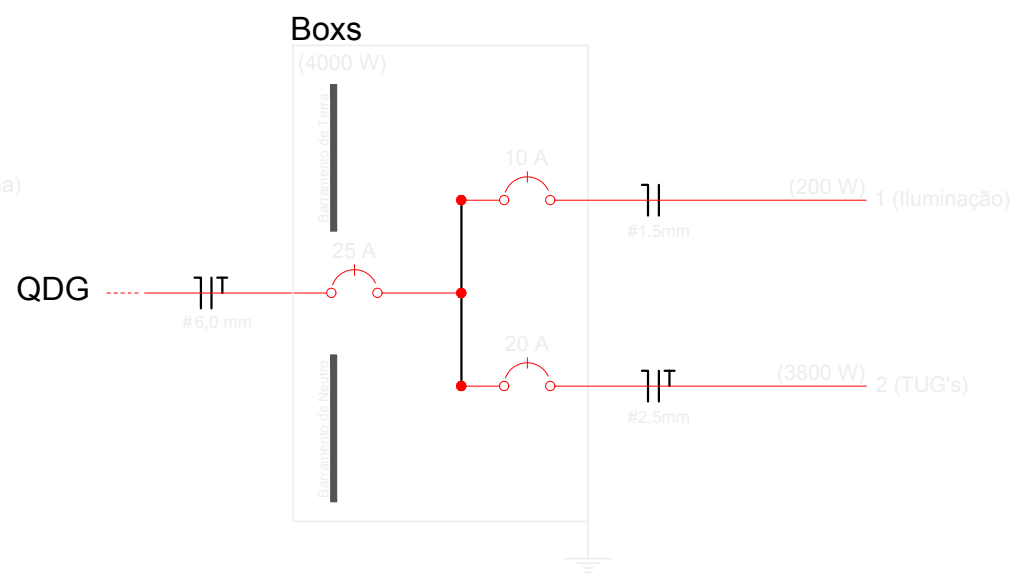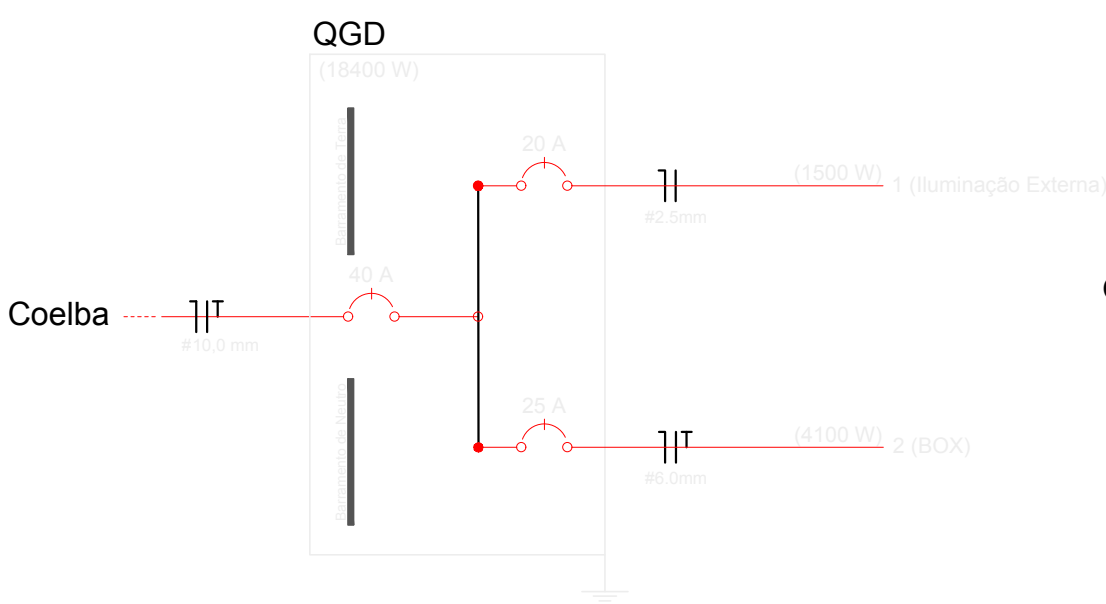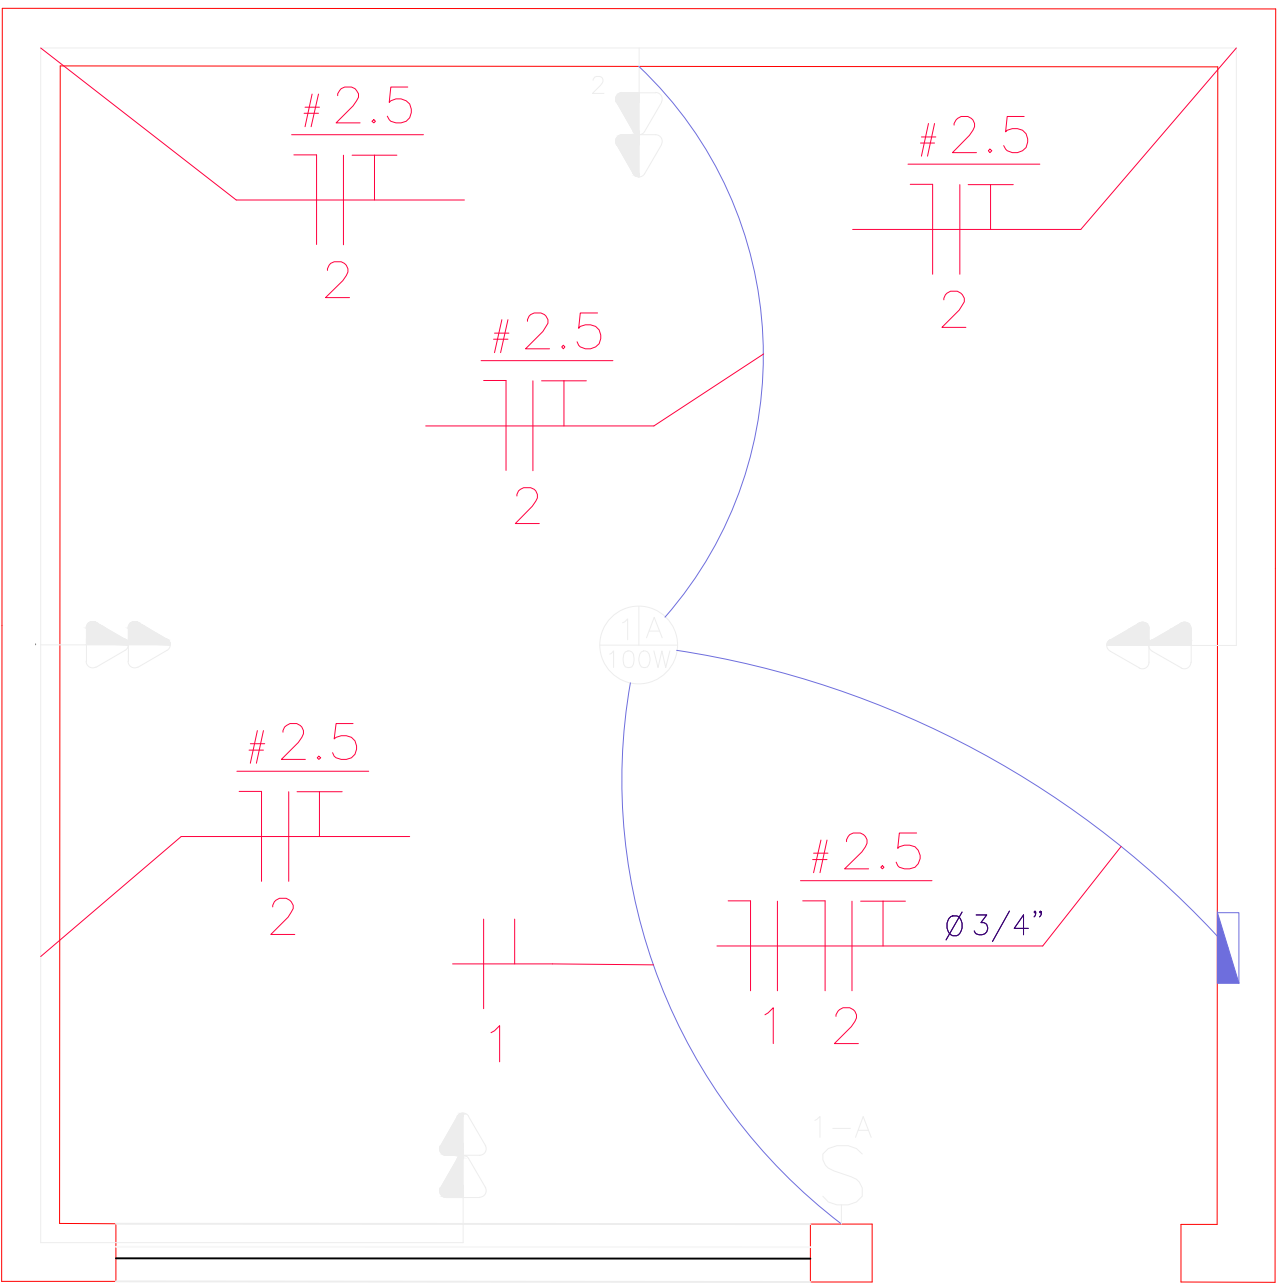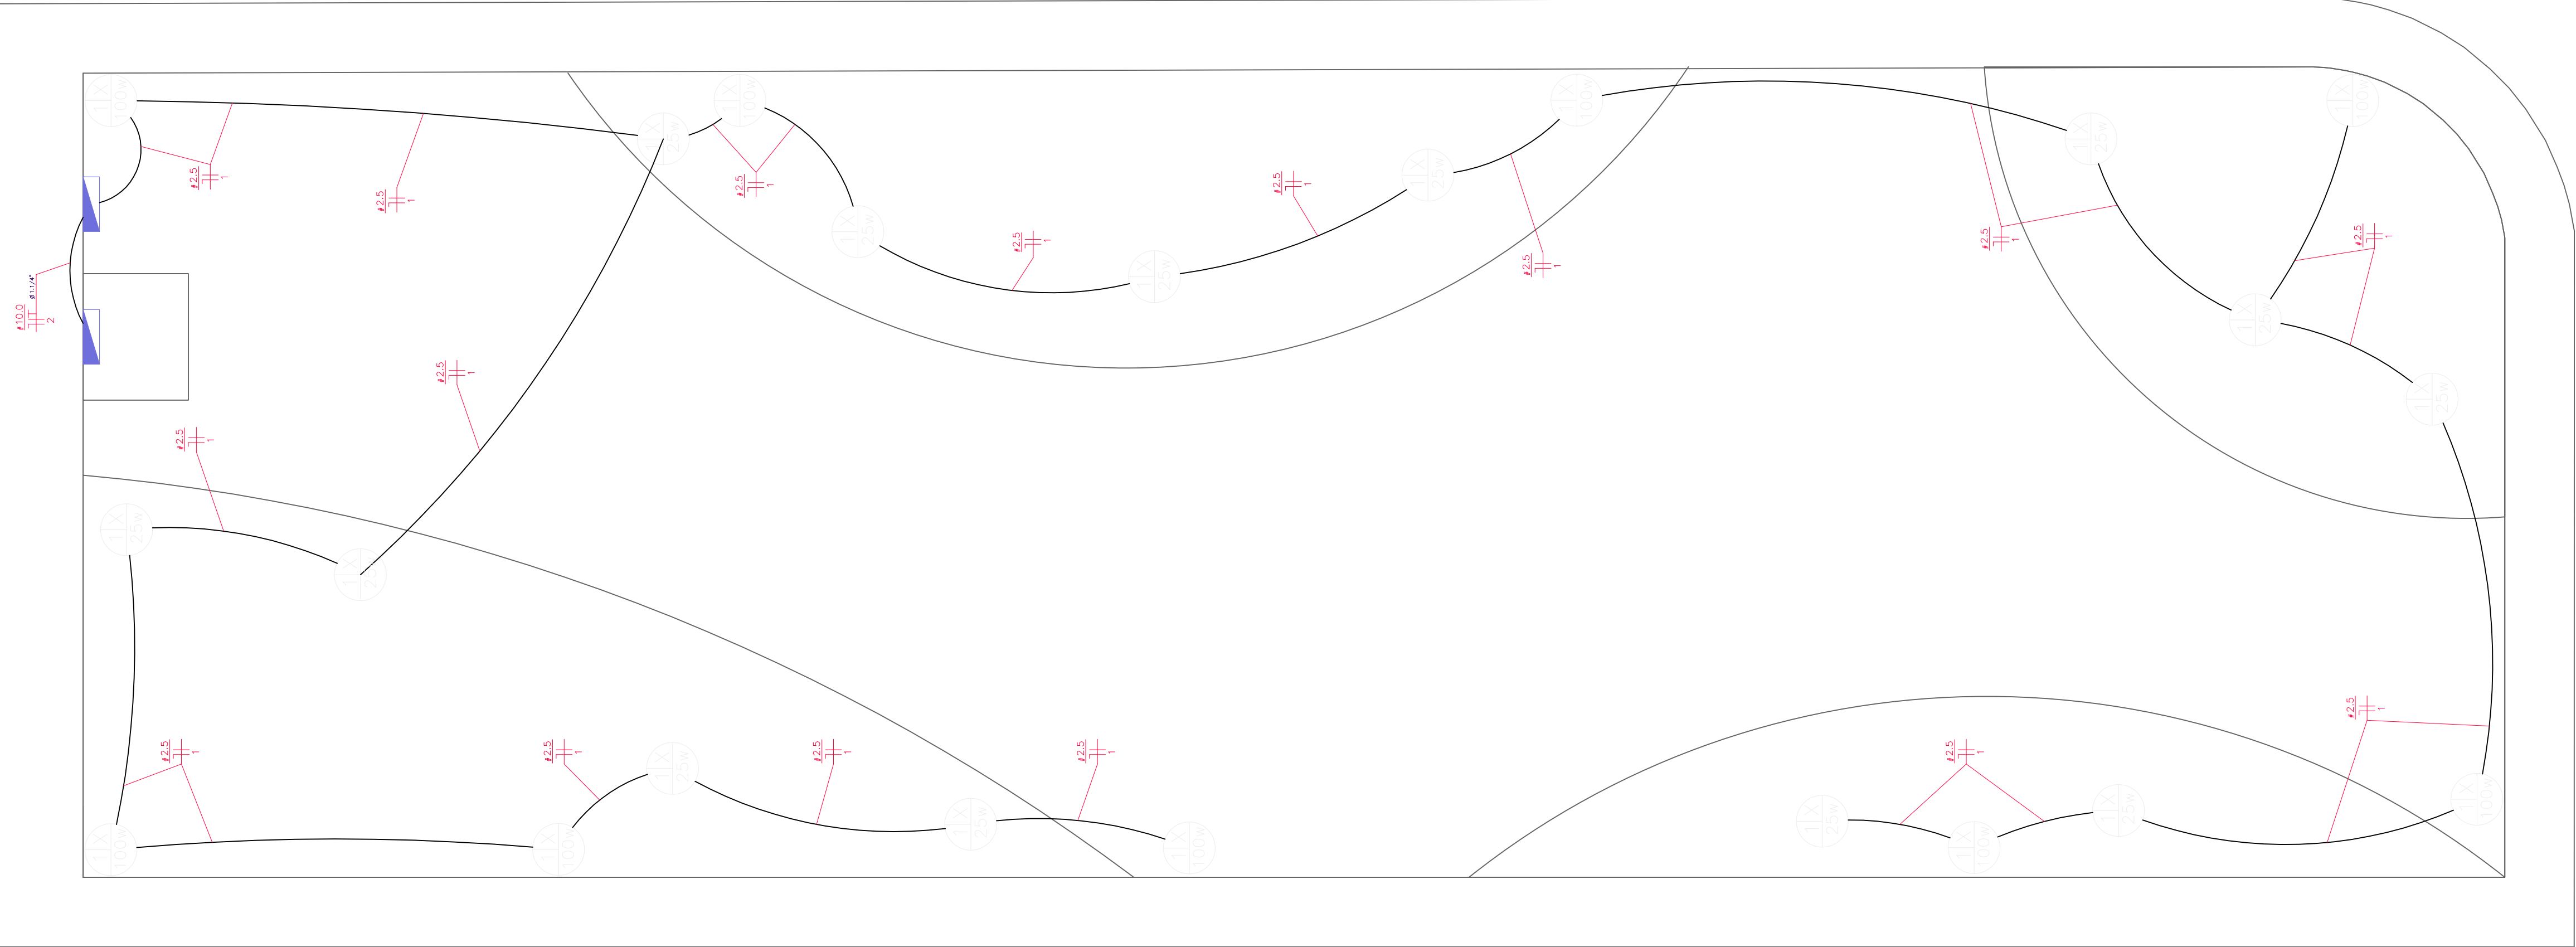

RESPONSÁVEL TÉCNICO
LEONAM ALVES CUSTÓDIO DE QUEIROZ
CREA/BA - 051669417-0

CODEVASF

PREFEITURA MUNICIPAL DE BARRA DO MENDES

ENDEREÇO: PRAÇA DO CEMITÉRIO

TÍTULO
PLANTA BAIXA- ELÉTRICA

PROJETO
PROJETO DE REFORMA PARA PRAÇA DO CEMITÉRIO

RESPONSÁVEL PELO PROJETO
ENGENHEIRO LEONAM ALVES CUSTÓDIO DE QUEIROZ CREA: 051669417-0

ESCALA:
1:100






PRANCHA No.

03/08

DATA:
20/09/2021


e-mail:
obras@arradomendes.ba.gov.br

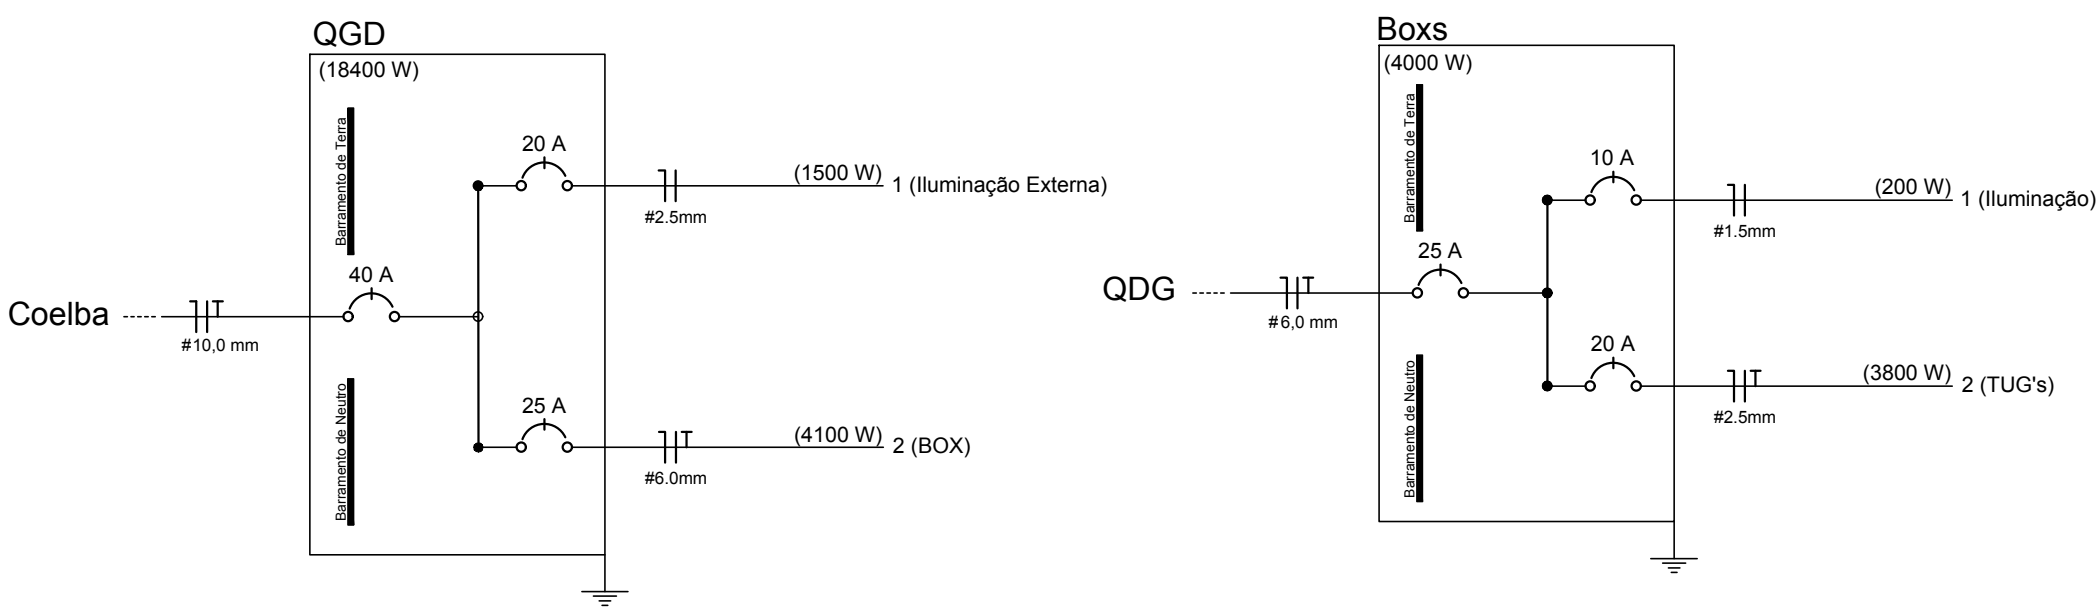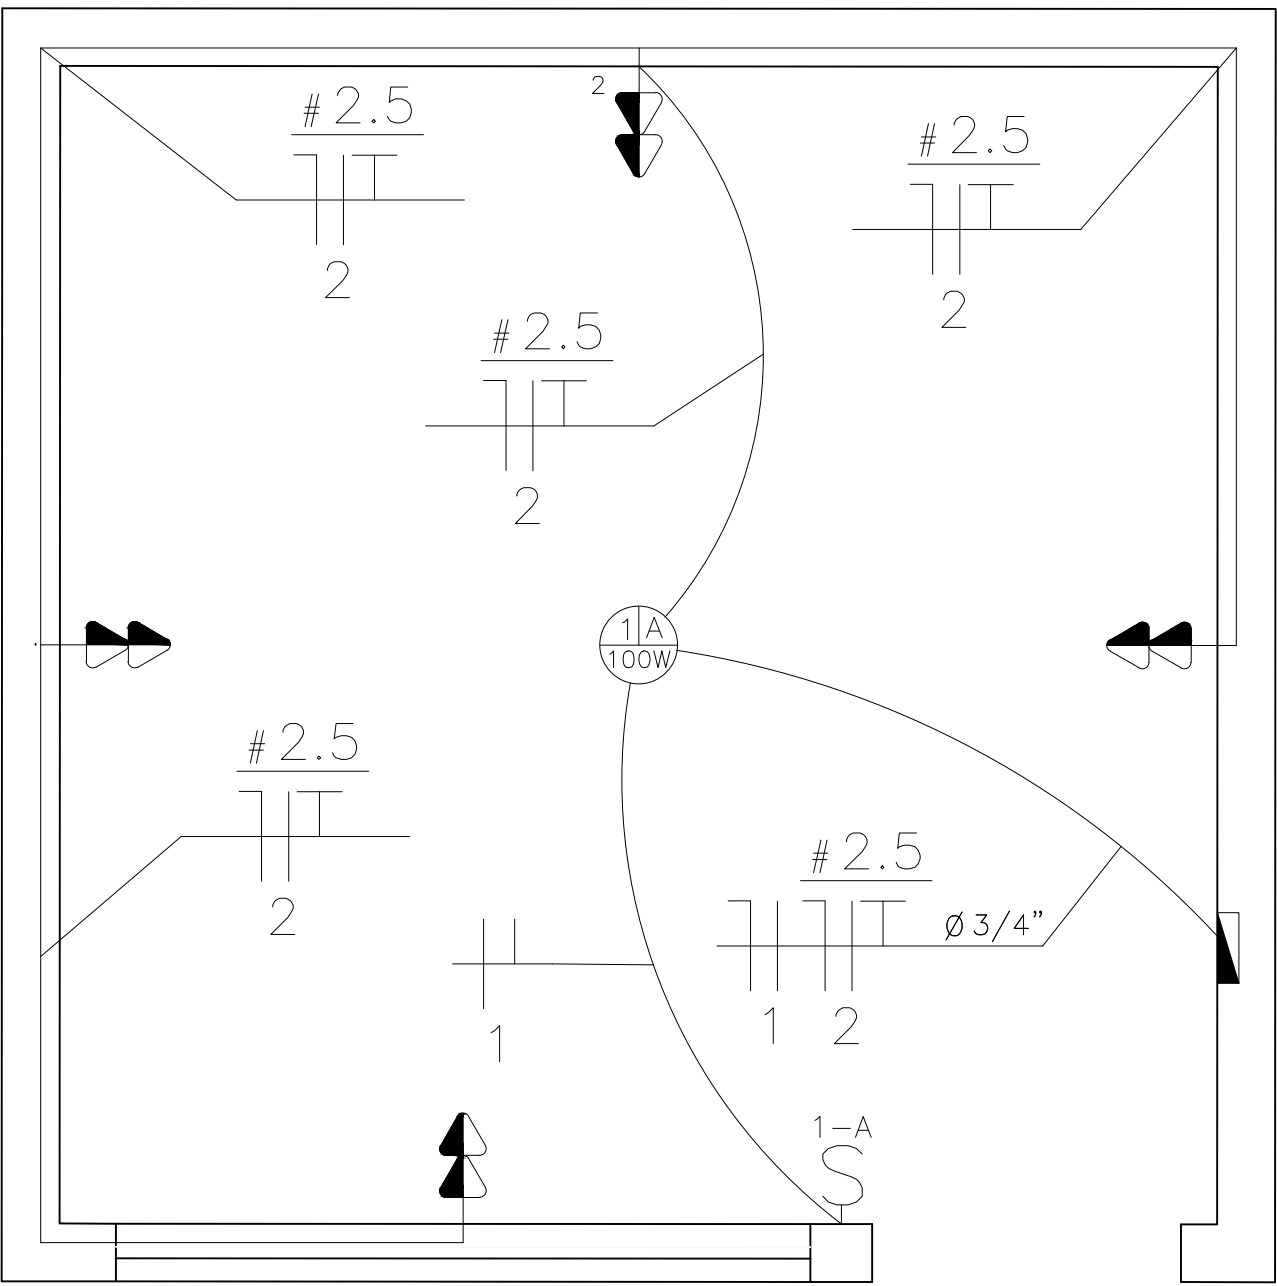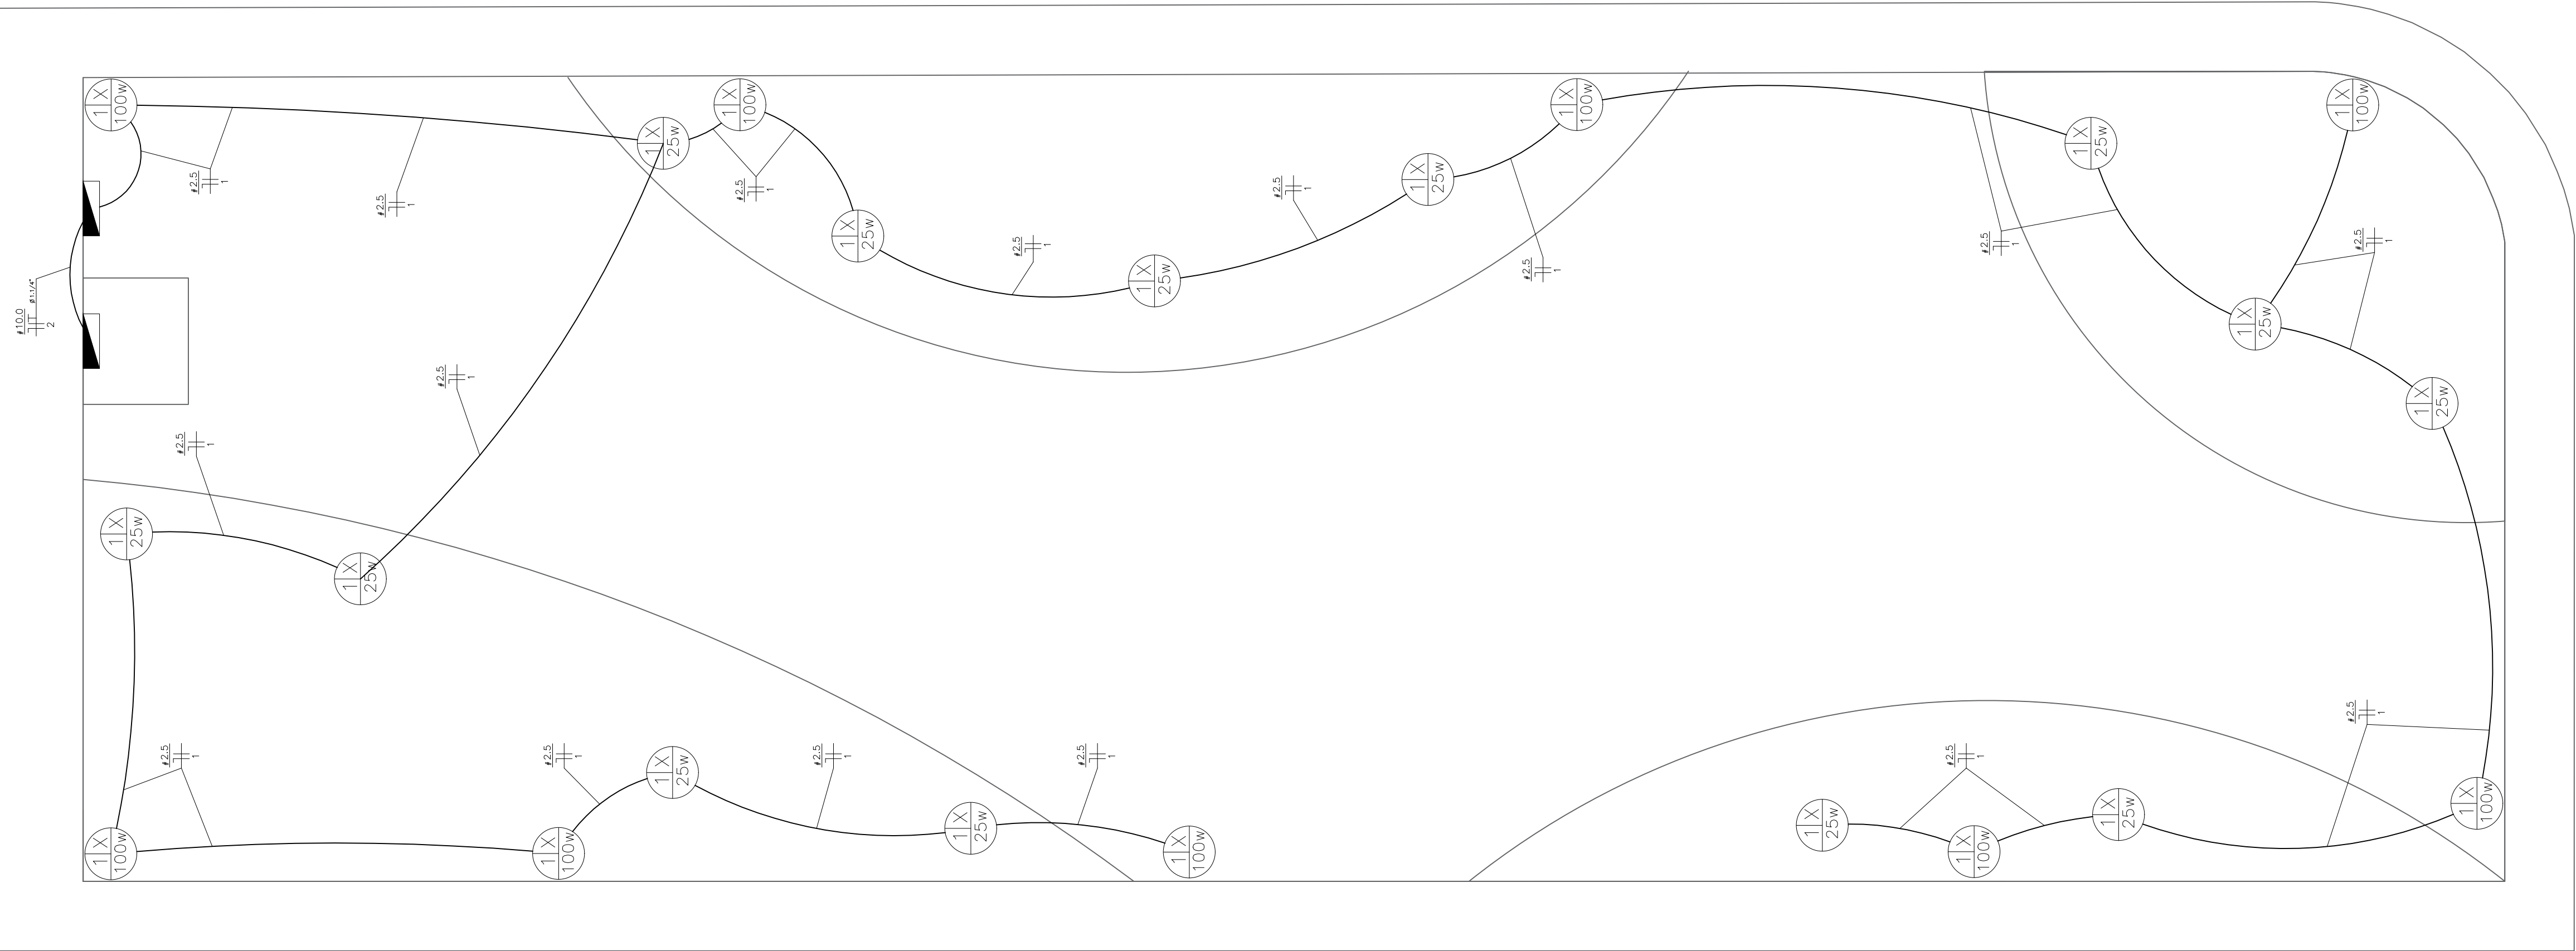


RESPONSÁVEL TÉCNICO
LEONAM ALVES CUSTÓDIO DE QUEIROZ
CREA/BA - 051669417-0

CODEVASF


PREFEITURA MUNICIPAL DE BARRA DO MENDES		 PRANCHA No. 03/08 DATA: 20/09/2021 e-mail: obras@arradomendes.ba.gov.br
ENDEREÇO: PRAÇA DO CEMITÉRIO		
TÍTULO	PLANTA BAIXA- ELÉTRICA	
PROJETO	PROJETO DE REFORMA PARA PRAÇA DO CEMITÉRIO	
RESPONSÁVEL PELO PROJETO		
ENGENHEIRO LEONAM ALVES CUSTÓDIO DE QUEIROZ CREA: 051669417-0		

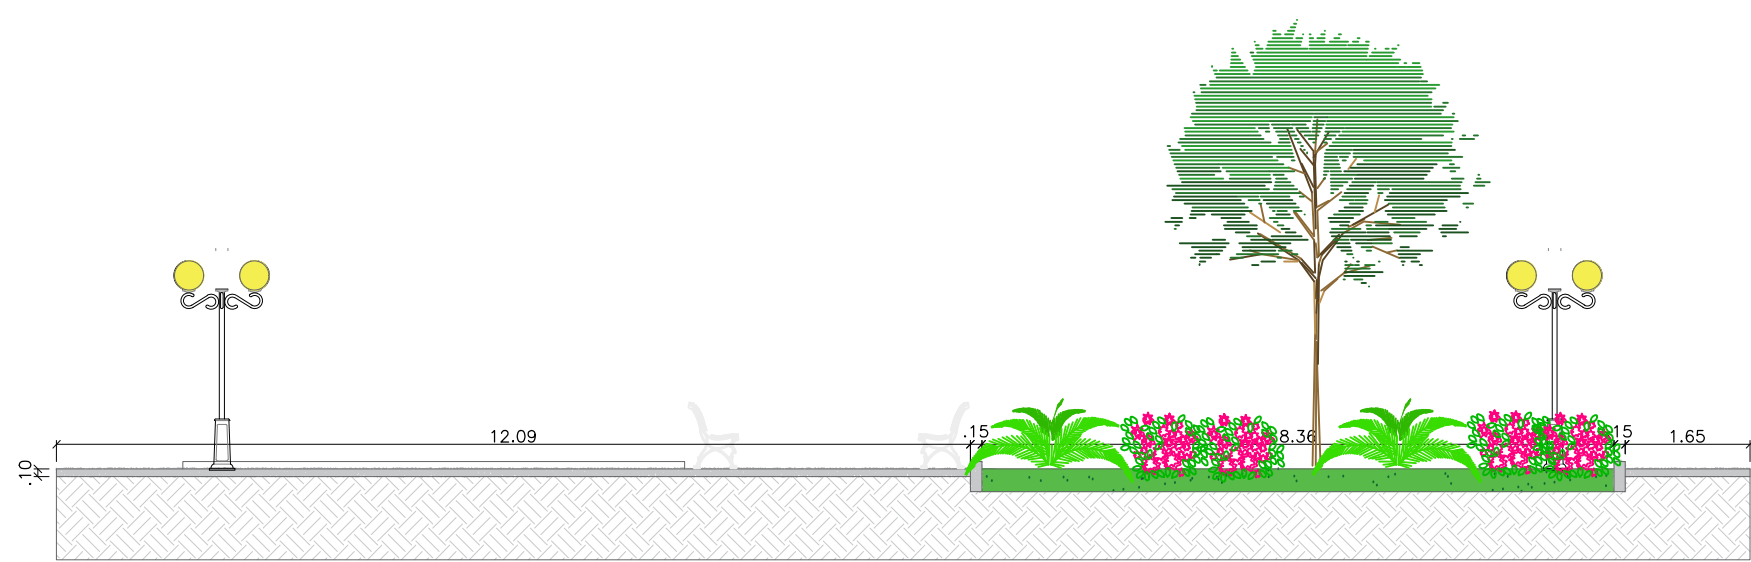

CORTE AA

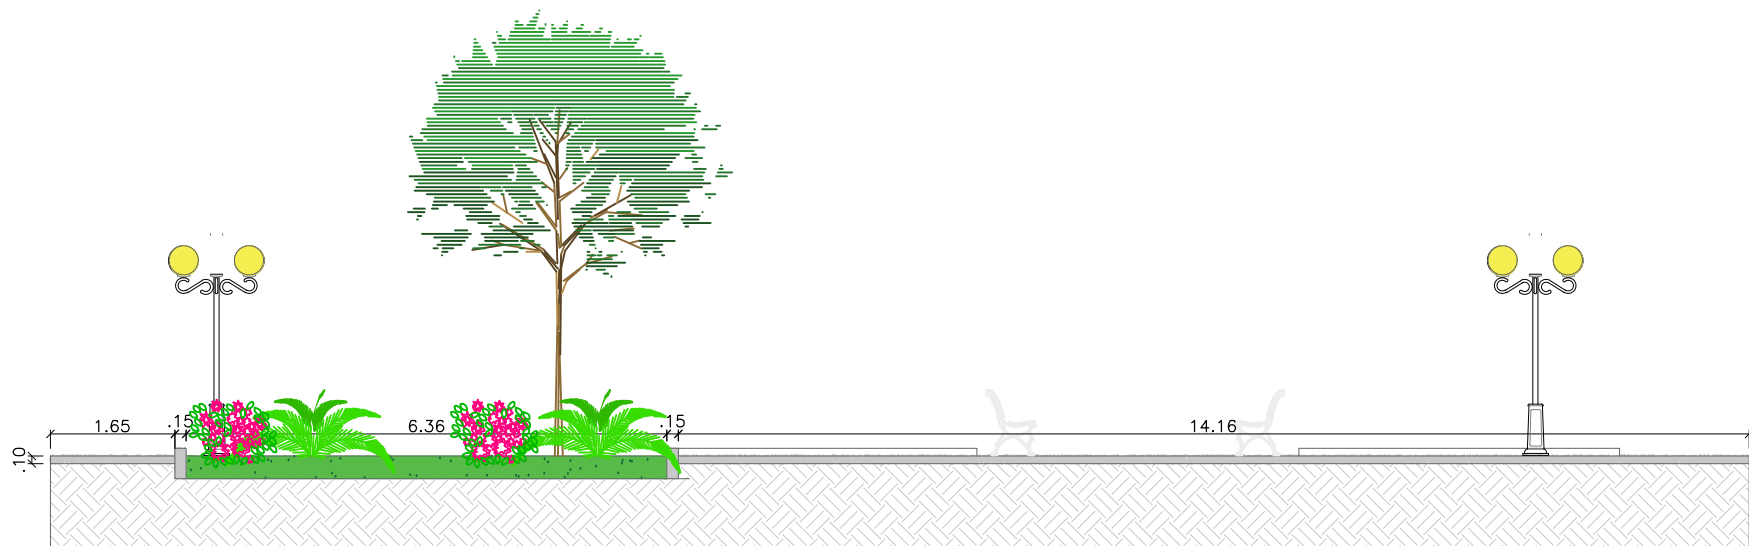

CORTE BB

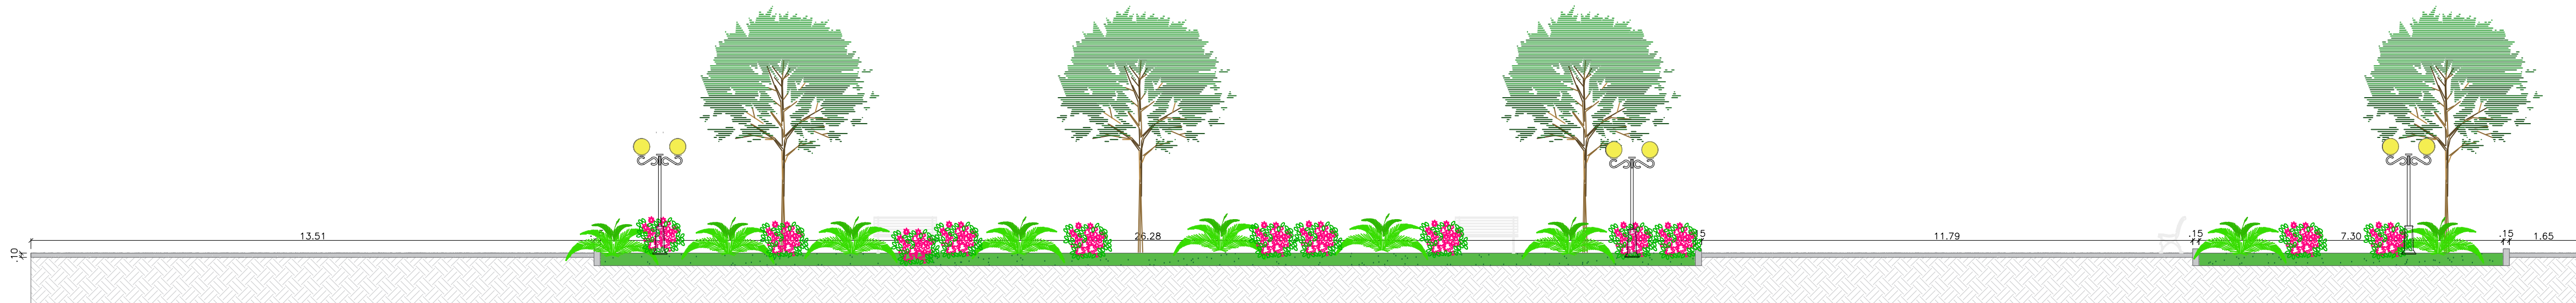


CORTE CC

RESPONSÁVEL TÉCNICO
LEONAM ALVES CUSTÓDIO DE QUEIROZ
CREA/BA - 051669417-0

CODEVASF


PREFEITURA MUNICIPAL DE BARRA DO MENDES		 PRANCHA No. 04/08
ENDEREÇO: PRAÇA DO CEMITÉRIO		
TÍTULO CORTES		PRANCHA No. 04/08
PROJETO PROJETO DE REFORMA PARA PRAÇA DO CEMITÉRIO	ESCALA: 1:100	DATA: 20/09/2021
RESPONSÁVEL PELO PROJETO ENGENHEIRO LEONAM ALVES CUSTÓDIO DE QUEIROZ CREA: 051669417-0		e-mail: obras@barradomendes.ba.gov.br



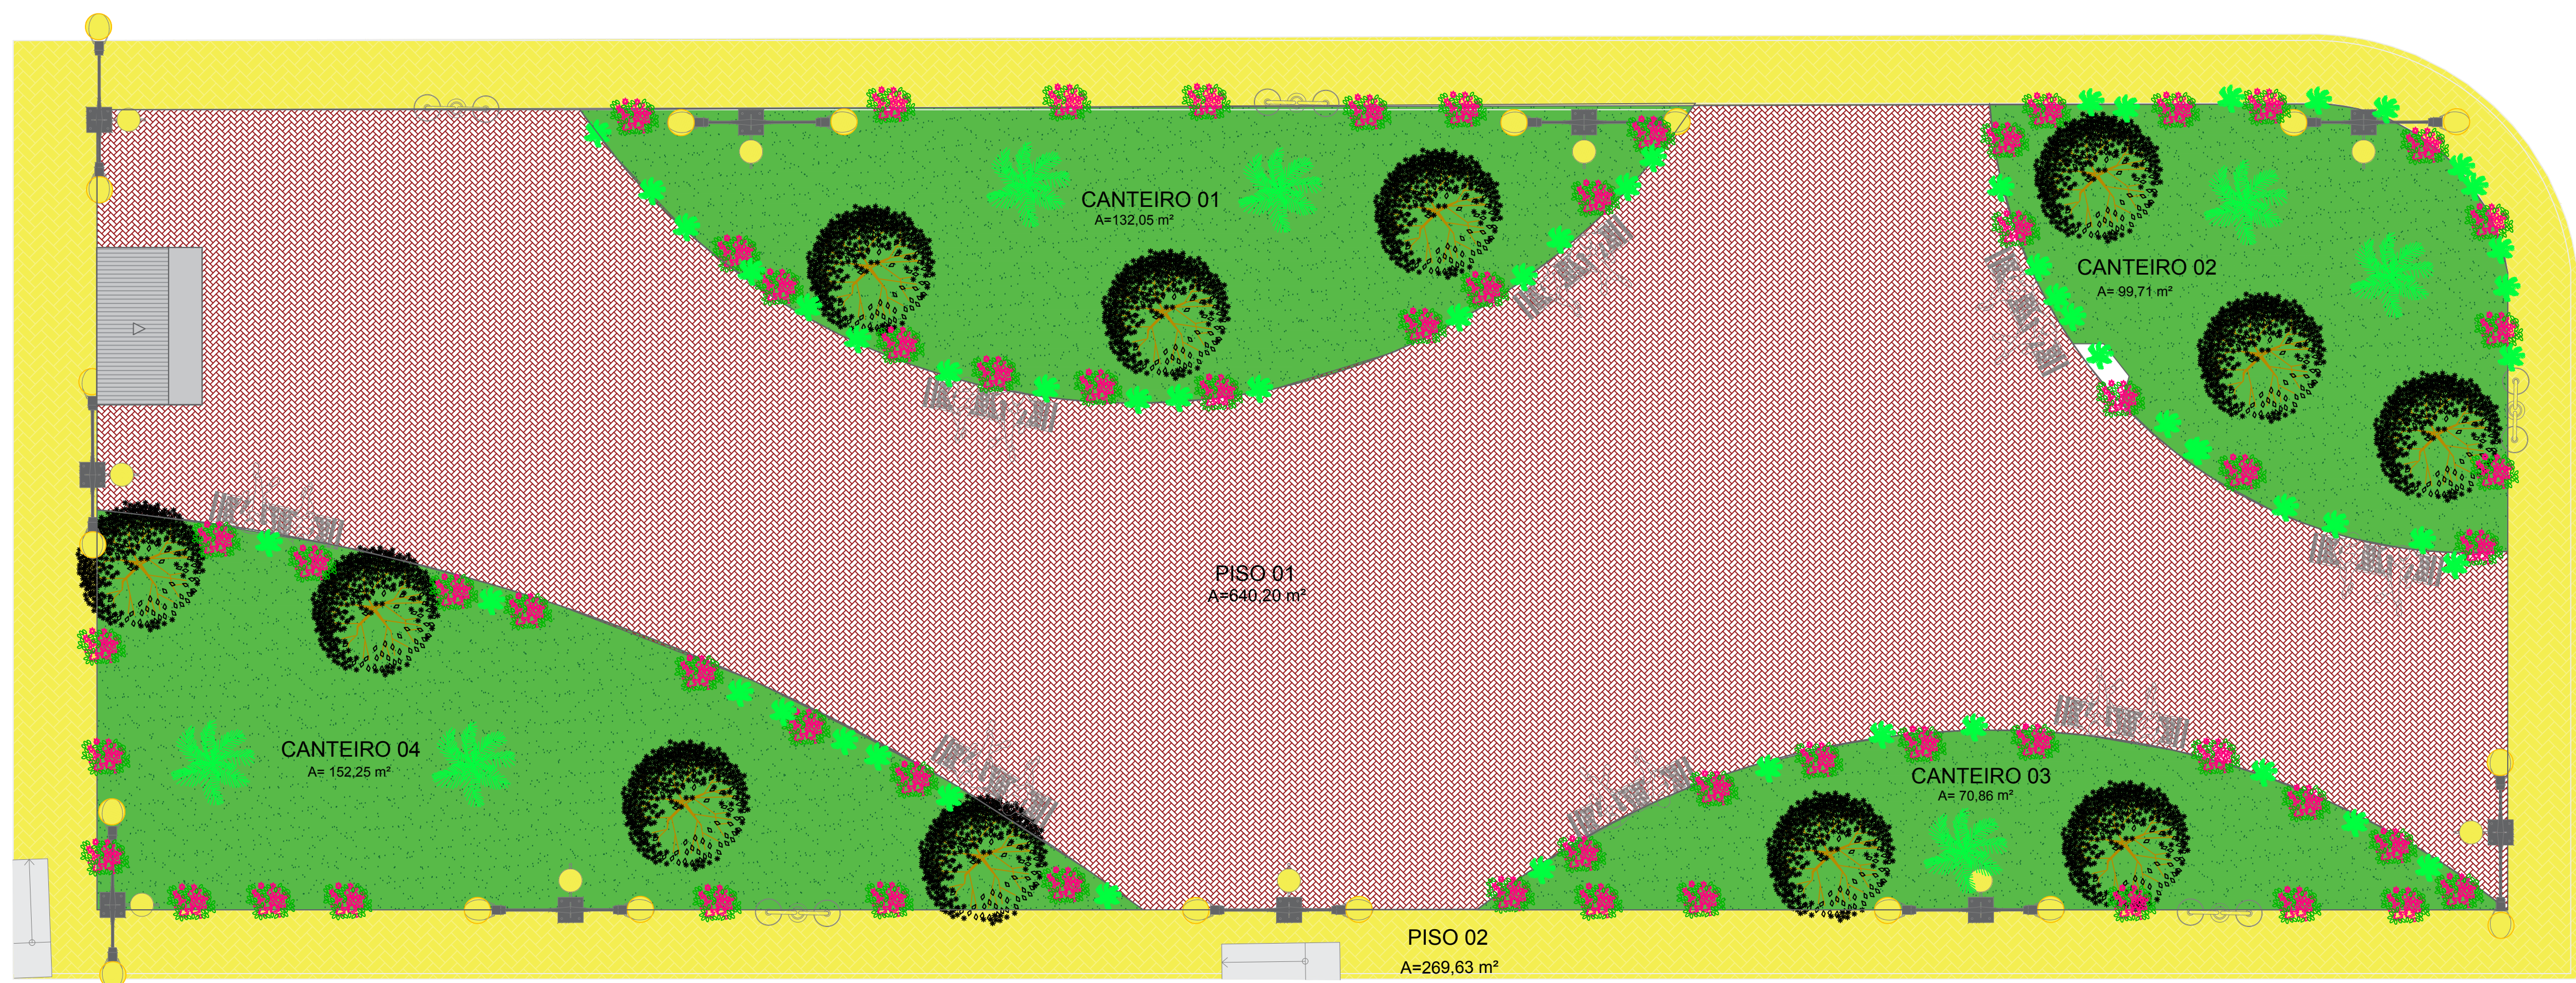


RESPONSÁVEL TÉCNICO
LEONAM ALVES CUSTÓDIO DE QUEIROZ
CREA/BA - 051669417-0

CODEVASF

PREFEITURA MUNICIPAL DE BARRA DO MENDES		 PRANCHA No. 05/08 DATA: 20/09/2021 e-mail: obras@barradomendes.ba.gov.br
ENDEREÇO: PRAÇA DO CEMITÉRIO		
TÍTULO	PLANTA BAIXA-HUMANIZADA	
PROJETO	PROJETO DE REFORMA PARA PRAÇA DO CEMITÉRIO	
RESPONSÁVEL PELO PROJETO	ENGENHEIRO LEONAM ALVES CUSTÓDIO DE QUEIROZ CREA: 051669417—0	

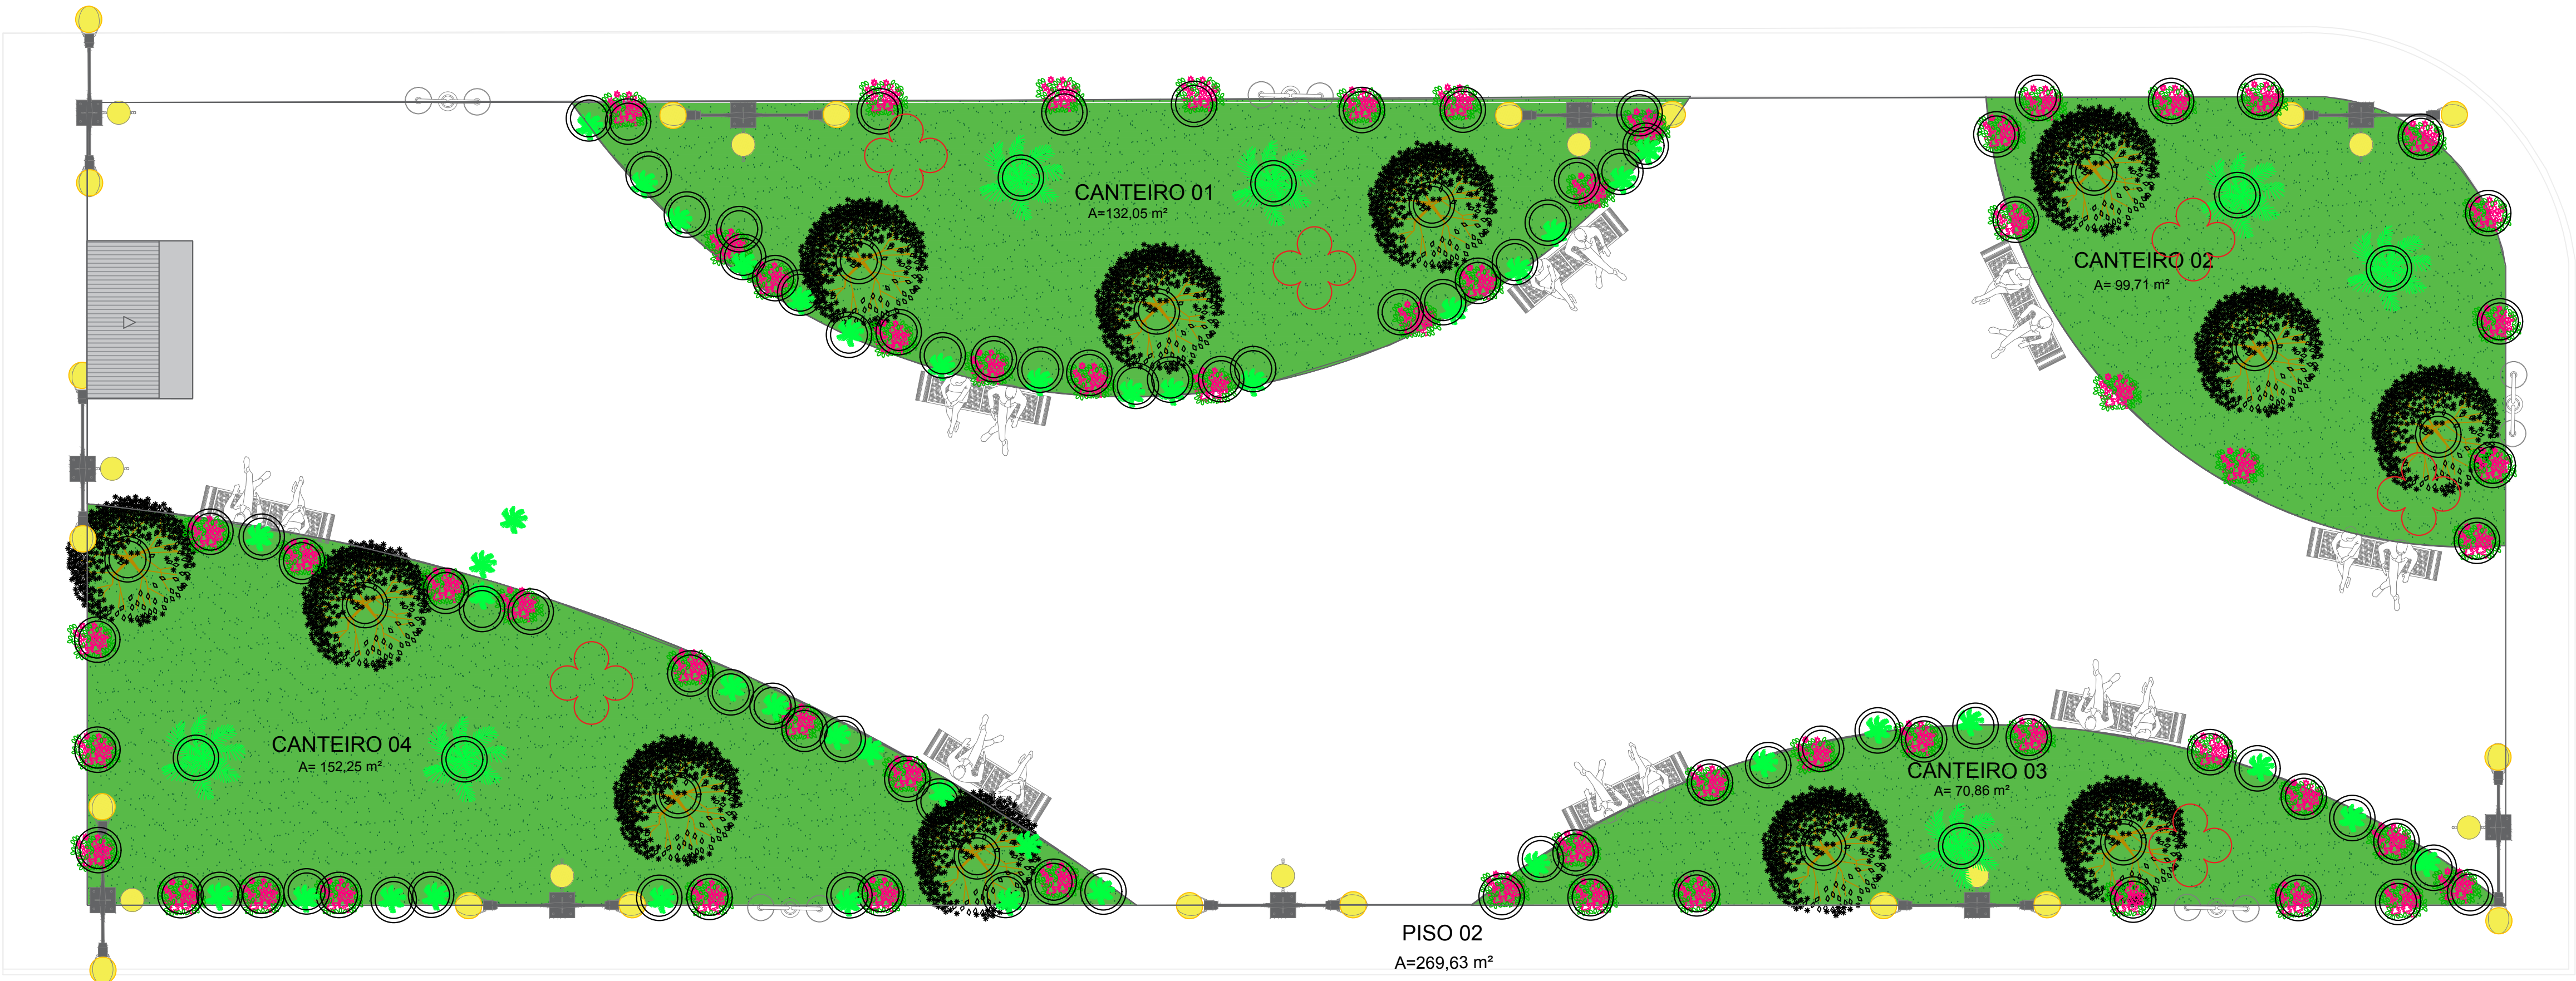

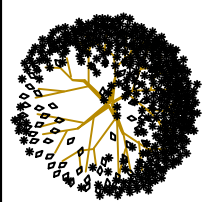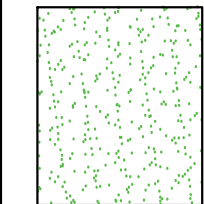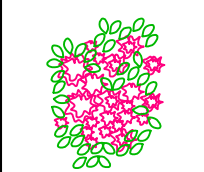QUADRO DE PAISAGISMO		QUANTIDADE	QUADRO DE PAISAGISMO		QUANTIDADE
	ÁRVORE A SEREM PLANTADAS - NATIVAS	12		ARBUSTO, PODENDO OPTAR: HIBISCO, HOTÊNCIA, ARECA-BAMBU, GARDÊNIA, CAMELIA, AZALÉIA, ENTRE OUTROS.	60 Unidades
	GRAMA ESMERALDA	484,87 m²		ANEL EM CONCRETO	138 Unidades
	ARBUSTO: PALMA VIVA	07 Unidades		ÁRVORE REMOVIDA	06 Unidades
	ARBUSTO, PODENDO OPTAR: HIBISCO, HOTÊNCIA, ARECA-BAMBU, GARDÊNIA, CAMELIA, AZALÉIA, ENTRE OUTROS.	59 Unidades			

O PAISAGISMO SERÁ EXECUTADO PELO MUNICIPAL.

RESPONSÁVEL TÉCNICO
LEONAM ALVES CUSTÓDIO DE QUEIROZ
CREA/BA - 051669417-0

CODEVASF

PREFEITURA MUNICIPAL DE BARRA DO MENDES

ENDEREÇO: PRAÇA DO CEMITÉRIO

TÍTULO
PLANTA BAIXA- PAISAGISMO

PROJETO
PROJETO DE REFORMA PARA PRAÇA DO CEMITÉRIO

RESPONSÁVEL PELO PROJETO
ENGENHEIRO LEONAM ALVES CUSTÓDIO DE QUEIROZ CREA: 051669417-0



PRANCHA No.
06/08

DATA:
20/09/2021

e-mail:
obras@arradomendes.ba.gov.br




LOCALIZAÇÃO DA INTERVENÇÃO

RESPONSÁVEL TÉCNICO
LEONAM ALVES CUSTÓDIO DE QUEIROZ
CREA/BA - 051669417-0

CODEVASF

PREFEITURA MUNICIPAL DE BARRA DO MENDES			
ENDEREÇO:		PRANCHA No.	
TÍTULO		07/08	
PRATO		ESCALA:	DATA: 20/09/2021
RESPONSÁVEL PELO PROJETO		1:200	e-mail:
PROJETO DE REFORMA PARA PRAÇA DO CEMITÉRIO			obras@arradomendes.ba.gov.br
ENGENHEIRO LEONAM ALVES CUSTÓDIO DE QUEIROZ CREA:051669417-0			

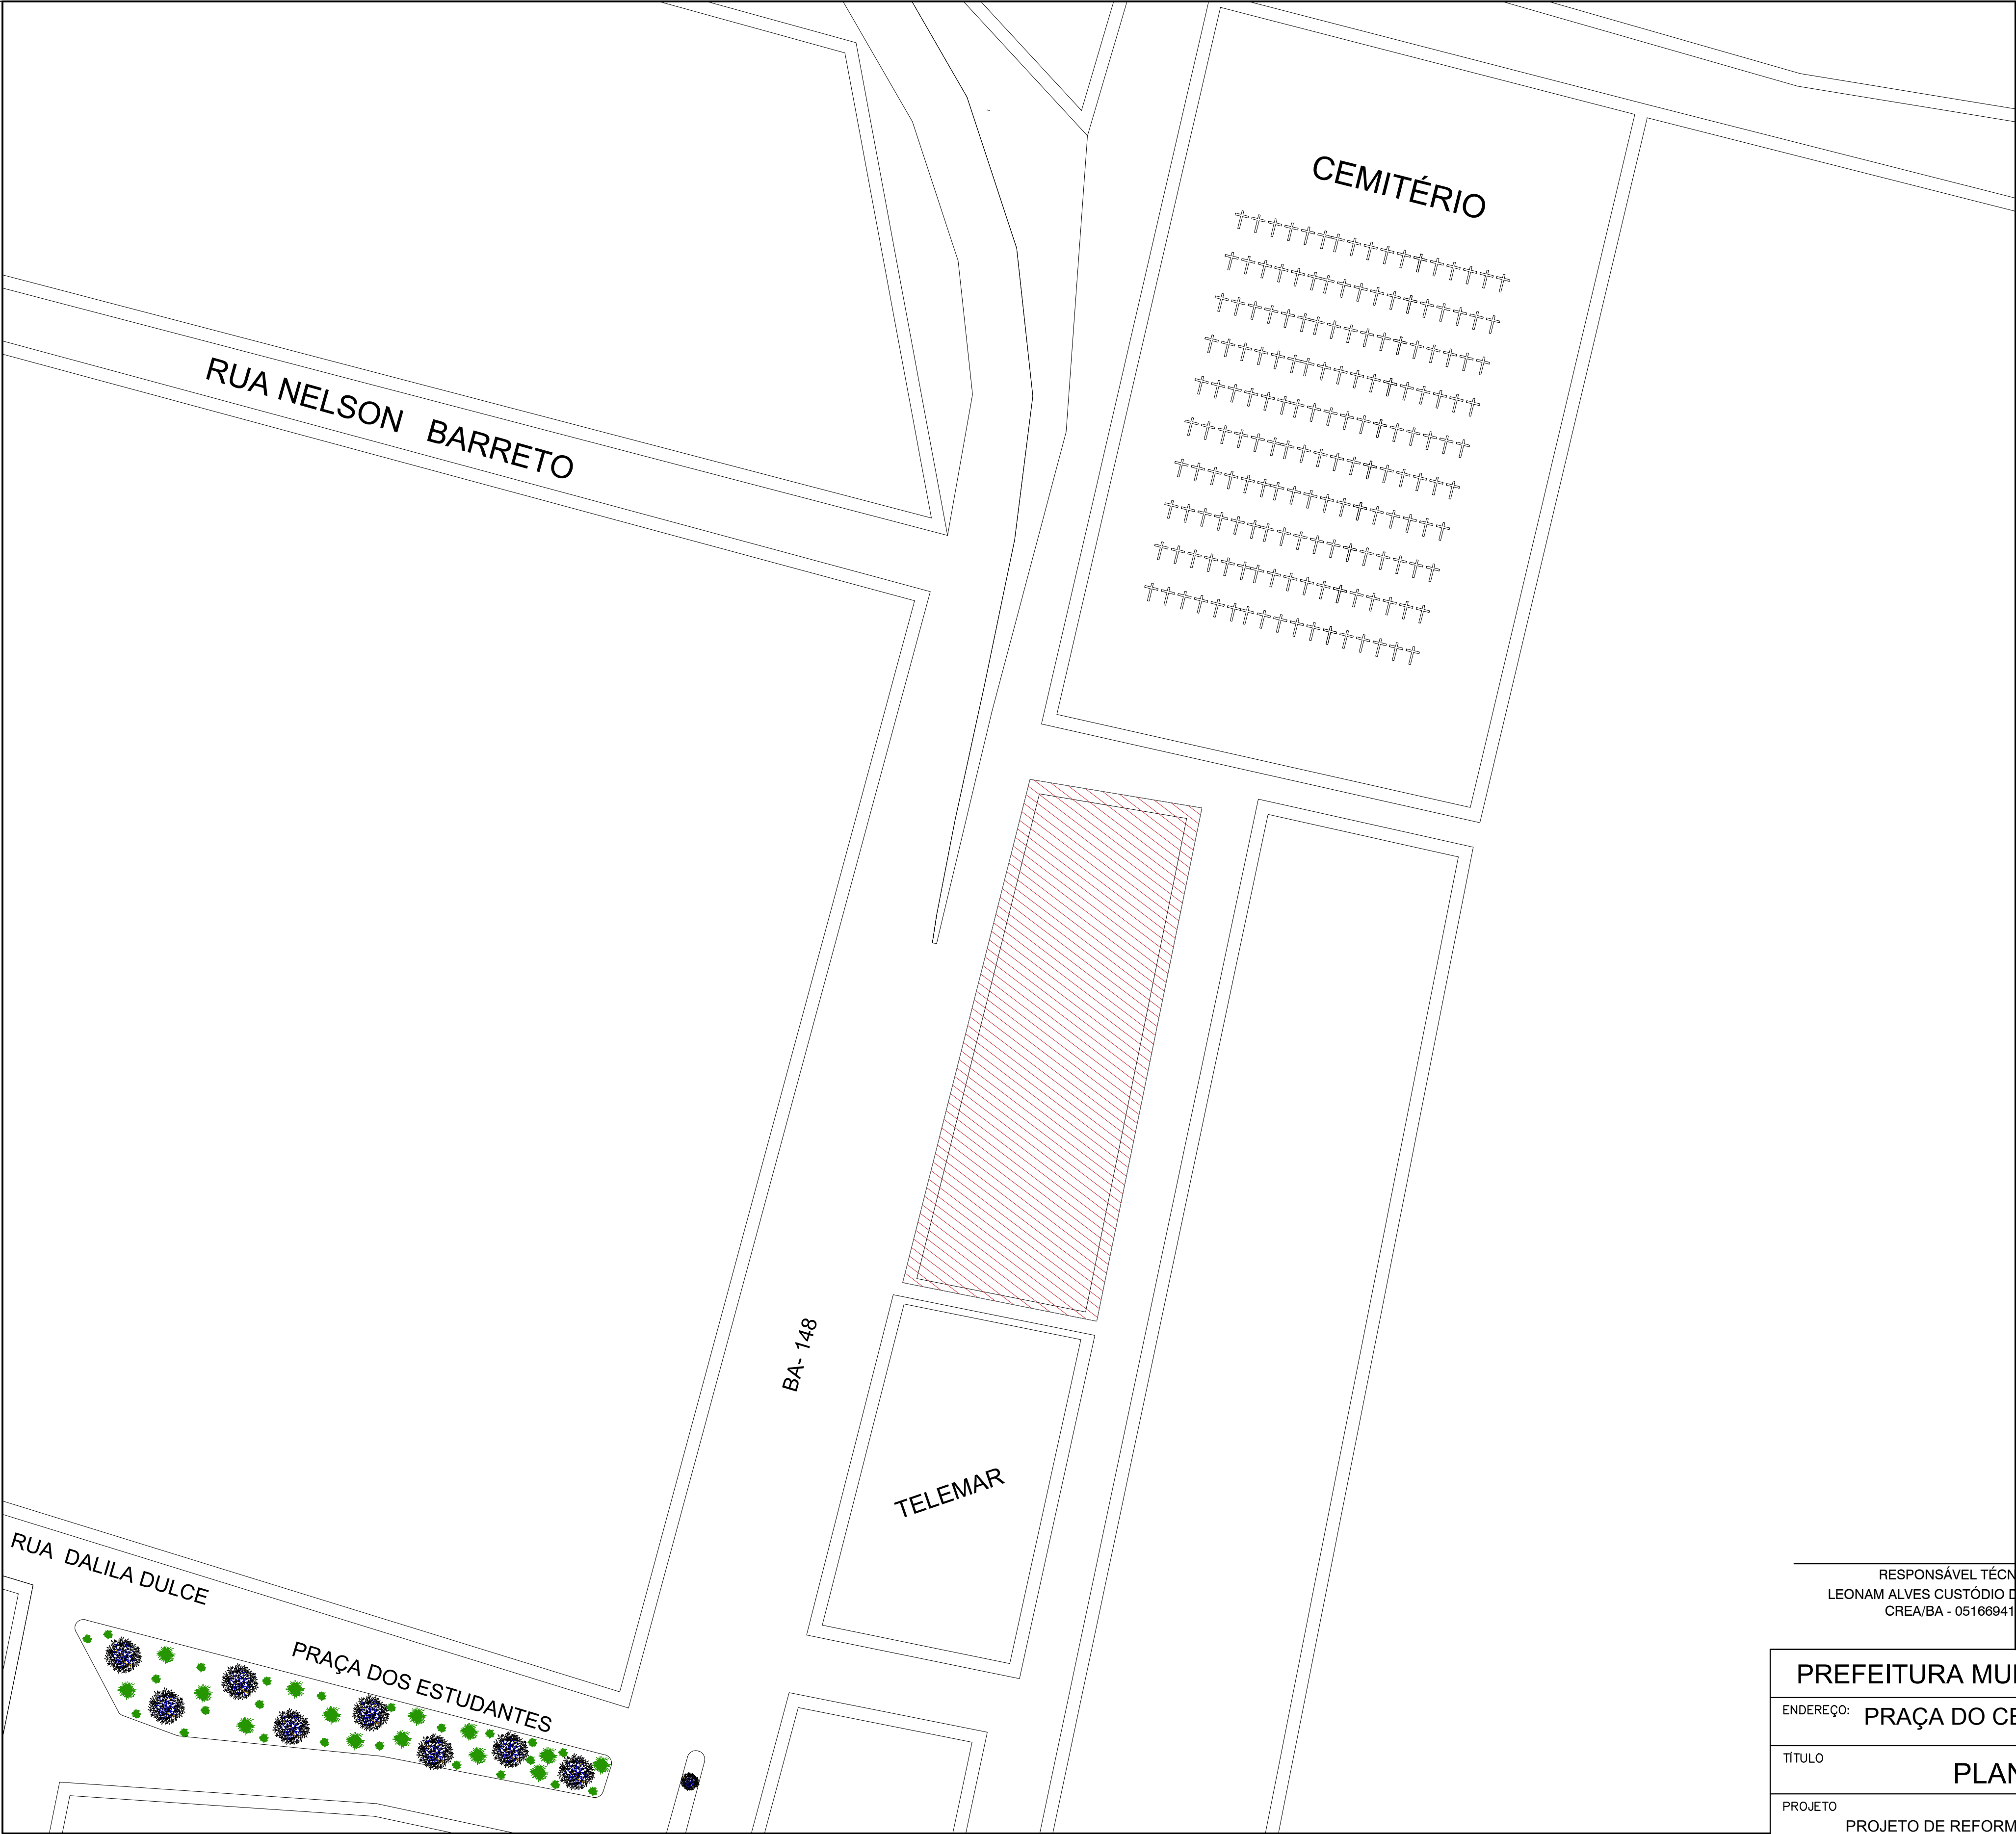

RESPONSÁVEL TÉCNICO
LEONAM ALVES CUSTÓDIO DE QUEIROZ
CREA/BA - 051669417-0

CODEVASF

PREFEITURA MUNICIPAL DE BARRA DO MENDES

ENDEREÇO: PRAÇA DO CEMITÉRIO

TÍTULO
PLANTA DE SITUAÇÃO

PROJETO
PROJETO DE REFORMA PARA PRAÇA DO CEMITÉRIO

RESPONSÁVEL PELO PROJETO
ENGENHEIRO LEONAM ALVES CUSTÓDIO DE QUEIROZ CREA: 051669417-0

ESCALA:
S/E





PRANCHA No.

08/08


DATA: 20/09/2021

e-mail:


obras@barradomendes.ba.gov.br

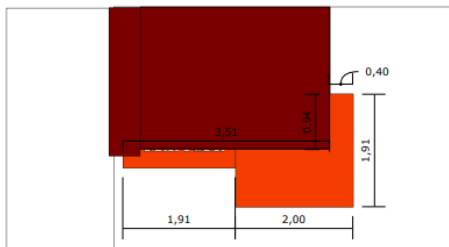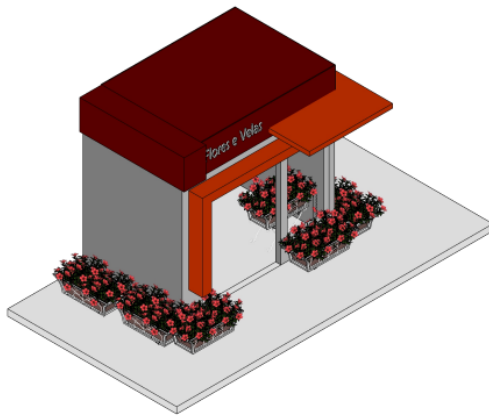

04 VISTA DE TOPO
ESCALA 1:50

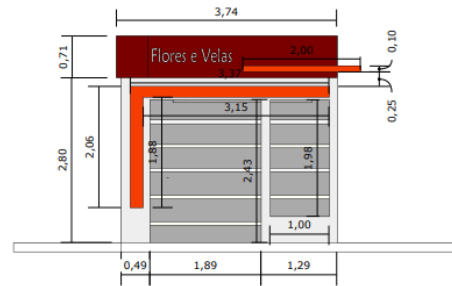

01 VISTA FRONTAL
ESCALA 1:50

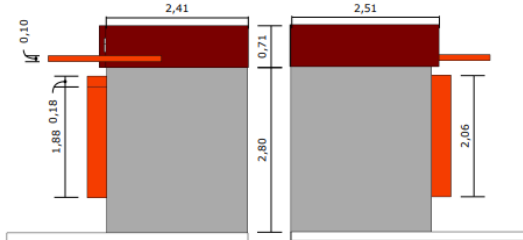



02 VISTA LATERAL DIREITA
ESCALA 1:50


03 VISTA LATERAL ESQUERDA
ESCALA 1:50

RESPONSÁVEL TÉCNICO
LEONAM ALVES CUSTÓDIO DE QUEIROZ
CREALBA - 051688417-0

CODEVASF

PREFEITURA MUNICIPAL DE BARRA DO MENDES		
PRAÇA CEMITÉRIO - BARRA MENDES		
DETALHAMENTO BOX DE FLORES		PRANCH No.:
PROJETO:	ESCALA: 1:50	DATA: 20/08/2021
RESPONSÁVEL PELO PROJETO: SECRETARIA DE OBRAS - DEPARTAMENTO DE PROJETO		E-MAIL: obras@barra-mendes.ba.gov.br

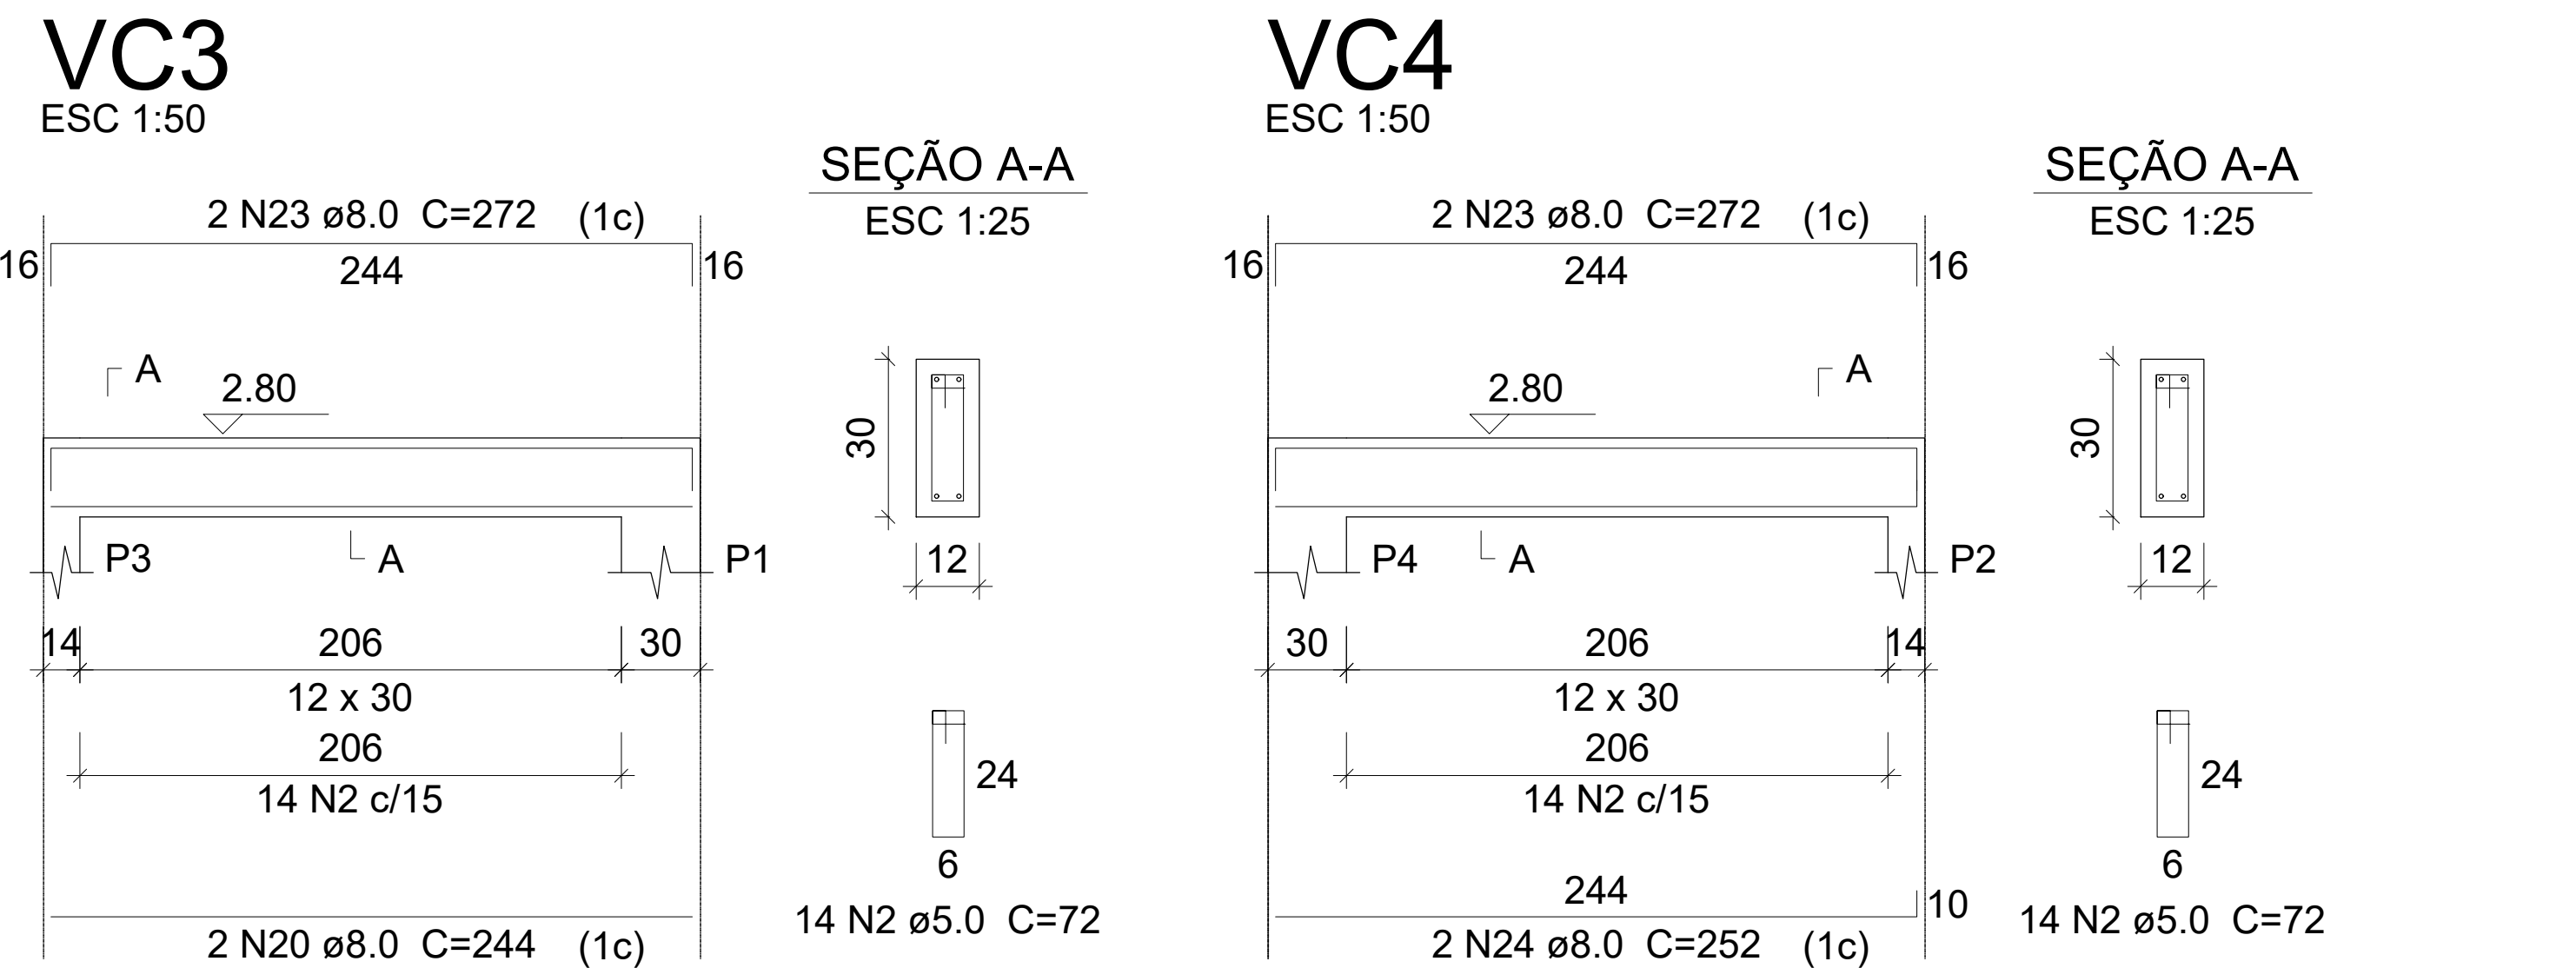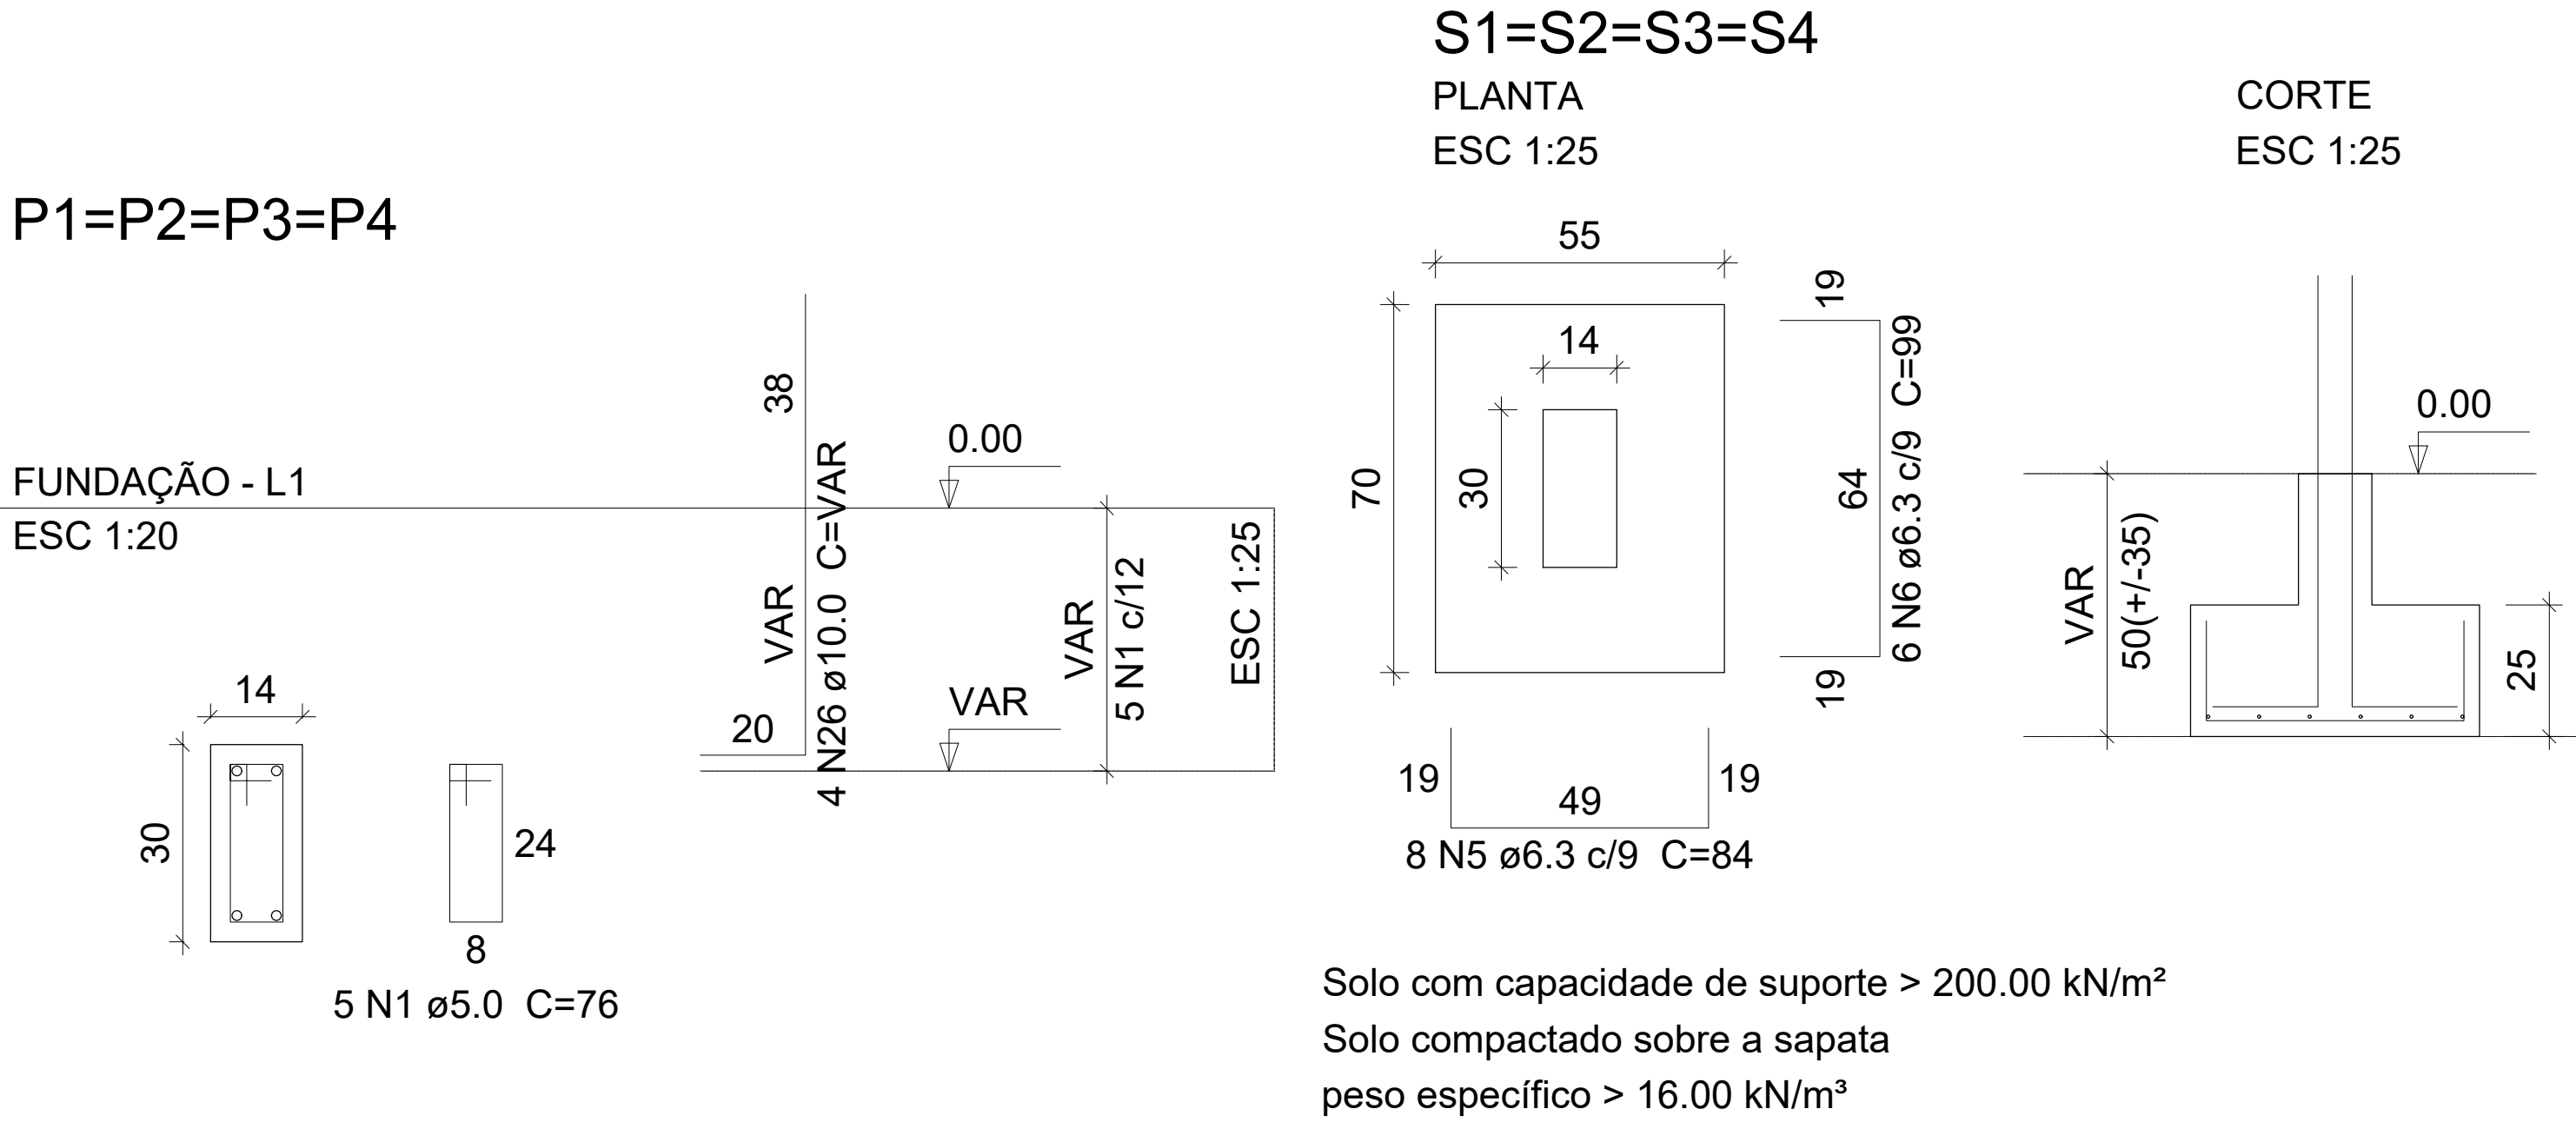

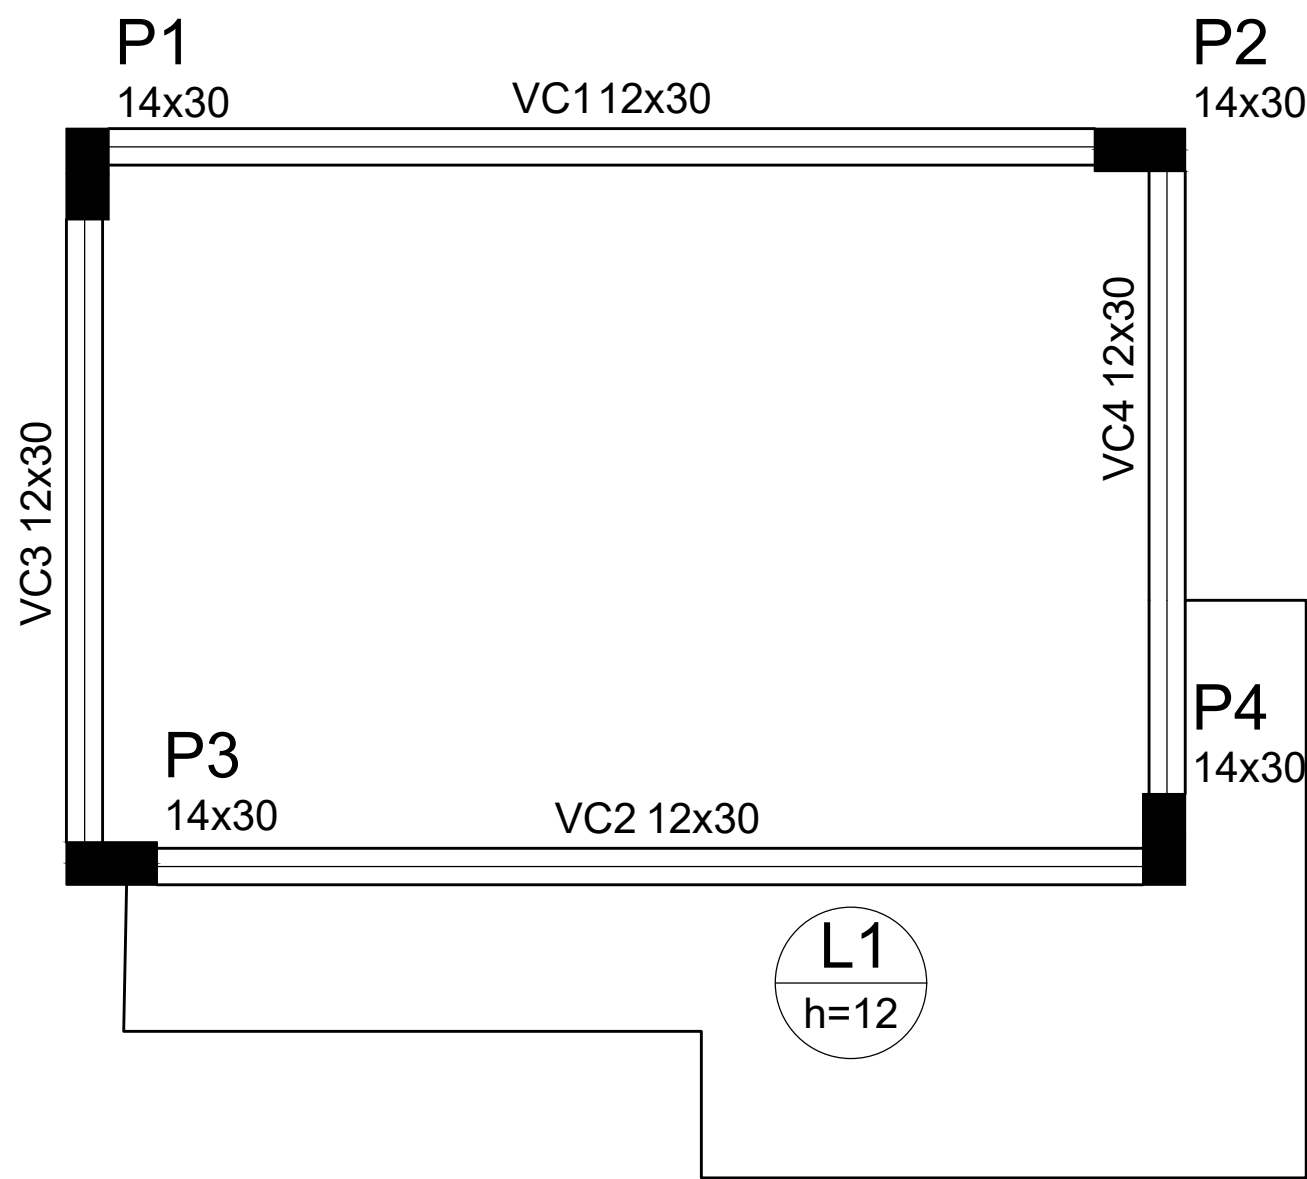

Forma do pavimento Cobertura
escala 1:50

Vigas			
Nome	Seção (cm)	Elevação (cm)	Nível (cm)
VC1	12x30	0	280
VC2	12x30	0	280
VC3	12x30	0	280
VC4	12x30	0	280

Lajes						Sobrecarga (kN/m²)		
Nome	Tipo	Dados						
		Altura (cm)	Elevação (m)	Nível (m)	Peso próprio (kN/m²)	Adicional	Acidental	Localizada
L1	Maciça	12	0.00	2.8	3.00	0.00	0.50	-

Características dos materiais

fck (MPa)	Ecs (MPa)
25	23800

Pilares			
Nome	Seção (cm)	Elevação (cm)	Nível (cm)
P1	14 x 30	0	280
P2	14 x 30	0	280
P3	14 x 30	0	280
P4	14 x 30	0	280

Legenda dos Pilares	
	Pilar que morre
	Pilar que passa
	Pilar que nasce
	Pilar com mudança de seção


RESPONSÁVEL TÉCNICO

LEONAM ALVES CUSTÓDIO DE QUEIROZ

CREA/BA - 051669417-0

CODEVASF

PREFEITURA MUNICIPAL DE BARRA DO MENDES		
ENDEREÇO: BA 148 S/N - BARRA DO MENDES/BA		
TÍTULO: FORMA DA COBERTURA		PRANCHA No. 02/04
PROJETO	ESCALA: 1/50	DATA: 03/03/2022
RESPONSÁVEL PELO PROJETO: SECRETARIA DE OBRAS- DEPARTAMENTO DE PROJETOS		e-mail: obras@barradomendes.ba.gov.br

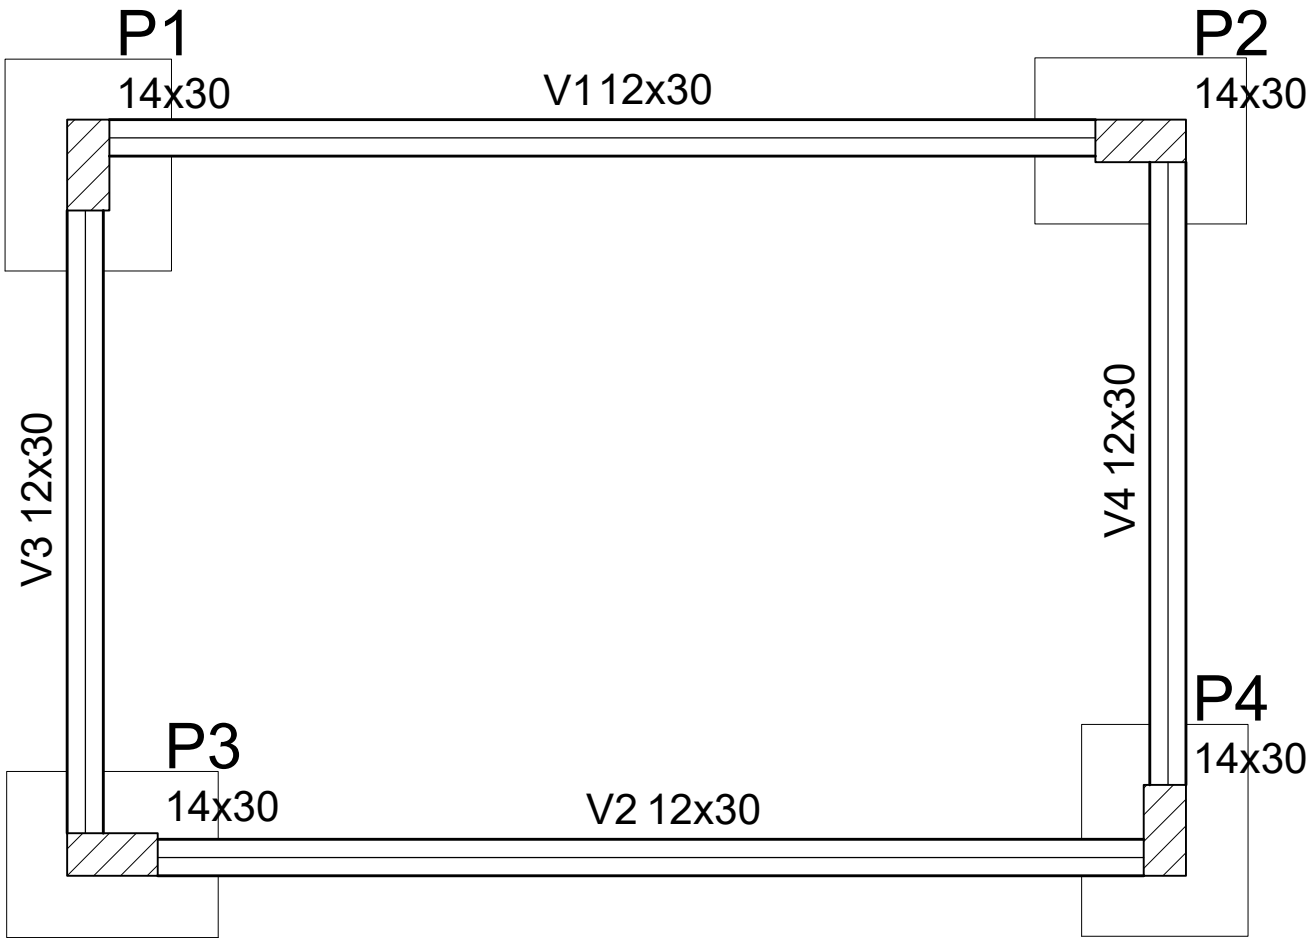

Forma do pavimento Fundação
escala 1:50

Vigas			
Nome	Seção (cm)	Elevação (cm)	Nível (cm)
V1	12x30	0	0
V2	12x30	0	0
V3	12x30	0	0
V4	12x30	0	0

Características dos materiais

fck (MPa)	Ecs (MPa)
25	23800

Pilares			
Nome	Seção (cm)	Elevação (cm)	Nível (cm)
P1	14 x 30	0	0
P2	14 x 30	0	0
P3	14 x 30	0	0
P4	14 x 30	0	0

Legenda dos Pilares	
	Pilar que morre
	Pilar que passa
	Pilar que nasce
	Pilar com mudança de seção

RESPONSÁVEL TÉCNICO
LEONAM ALVES CUSTÓDIO DE QUEIROZ
CREA/BA - 051669417-0




CODEVASF

PREFEITURA MUNICIPAL DE BARRA DO MENDES		
ENDEREÇO: BA 148 S/N - BARRA DO MENDES/BA		
TÍTULO FORMA FUNDAÇÃO		PRANCHA No. 03/04
PROJETO PROJETO DA PRAÇA DO CEMITÉRIO	ESCALA: 1/50	DATA: 03/03/2022
RESPONSÁVEL PELO PROJETO SECRETARIA DE OBRAS- DEPARTAMENTO DE PROJETOS		e-mail: obras@barradomendes.ba.gov.br

Pilar										Fundação				
Nome	Seção (cm)	X (cm)	Y (cm)	Carga Máx. (kN)	Carga Mín. (kN)	Mx (kN.m)	My (kN.m)	Fx (kN)	Fy (kN)	Lado B (cm)	Lado H (cm)	h0 / ha (m)	h1 / hb (m)	df (m)
P1	14x30	7.00	235.00	32	29	0	0	7	3	55	70	0.25	0.25	0.50
P2	14x30	355.00	243.00	32	29	0	0	8	5	55	70	0.25	0.25	0.50
P3	14x30	15.00	7.00	37	34	0	0	7	4	55	70	0.25	0.25	0.50
P4	14x30	363.00	15.00	42	38	0	0	7	4	55	70	0.25	0.25	0.50

Locação no eixo X	
Coordenadas (cm)	Nome
7.00	P1
15.00	P3
355.00	P2
363.00	P4

Locação no eixo Y	
Coordenadas (cm)	Nome
243.00	P2
235.00	P1
15.00	P4
7.00	P3

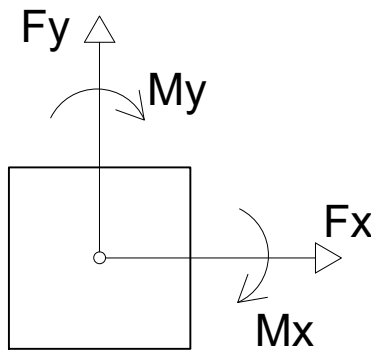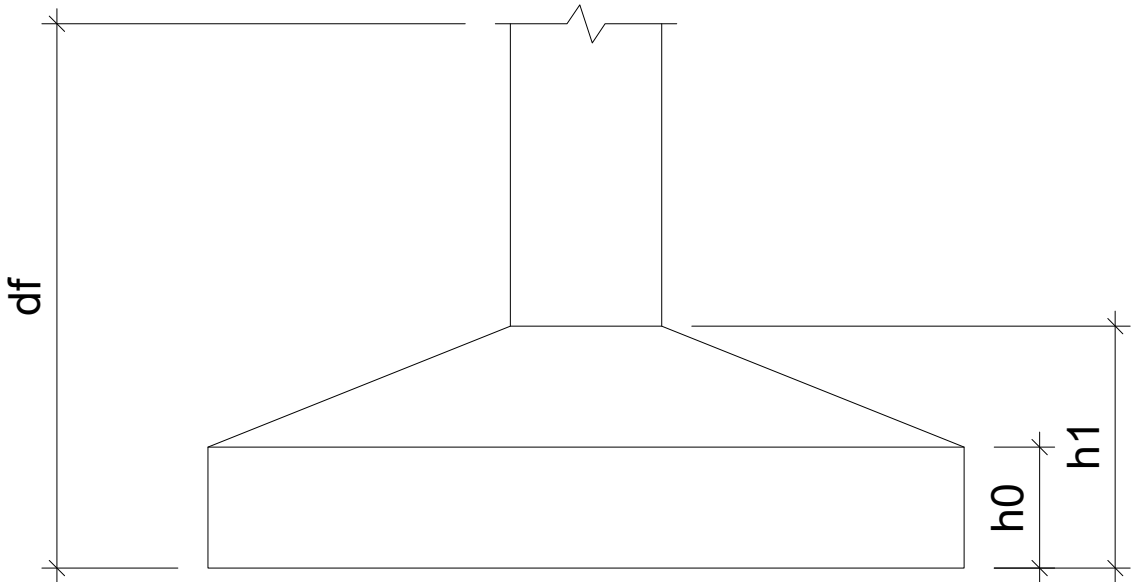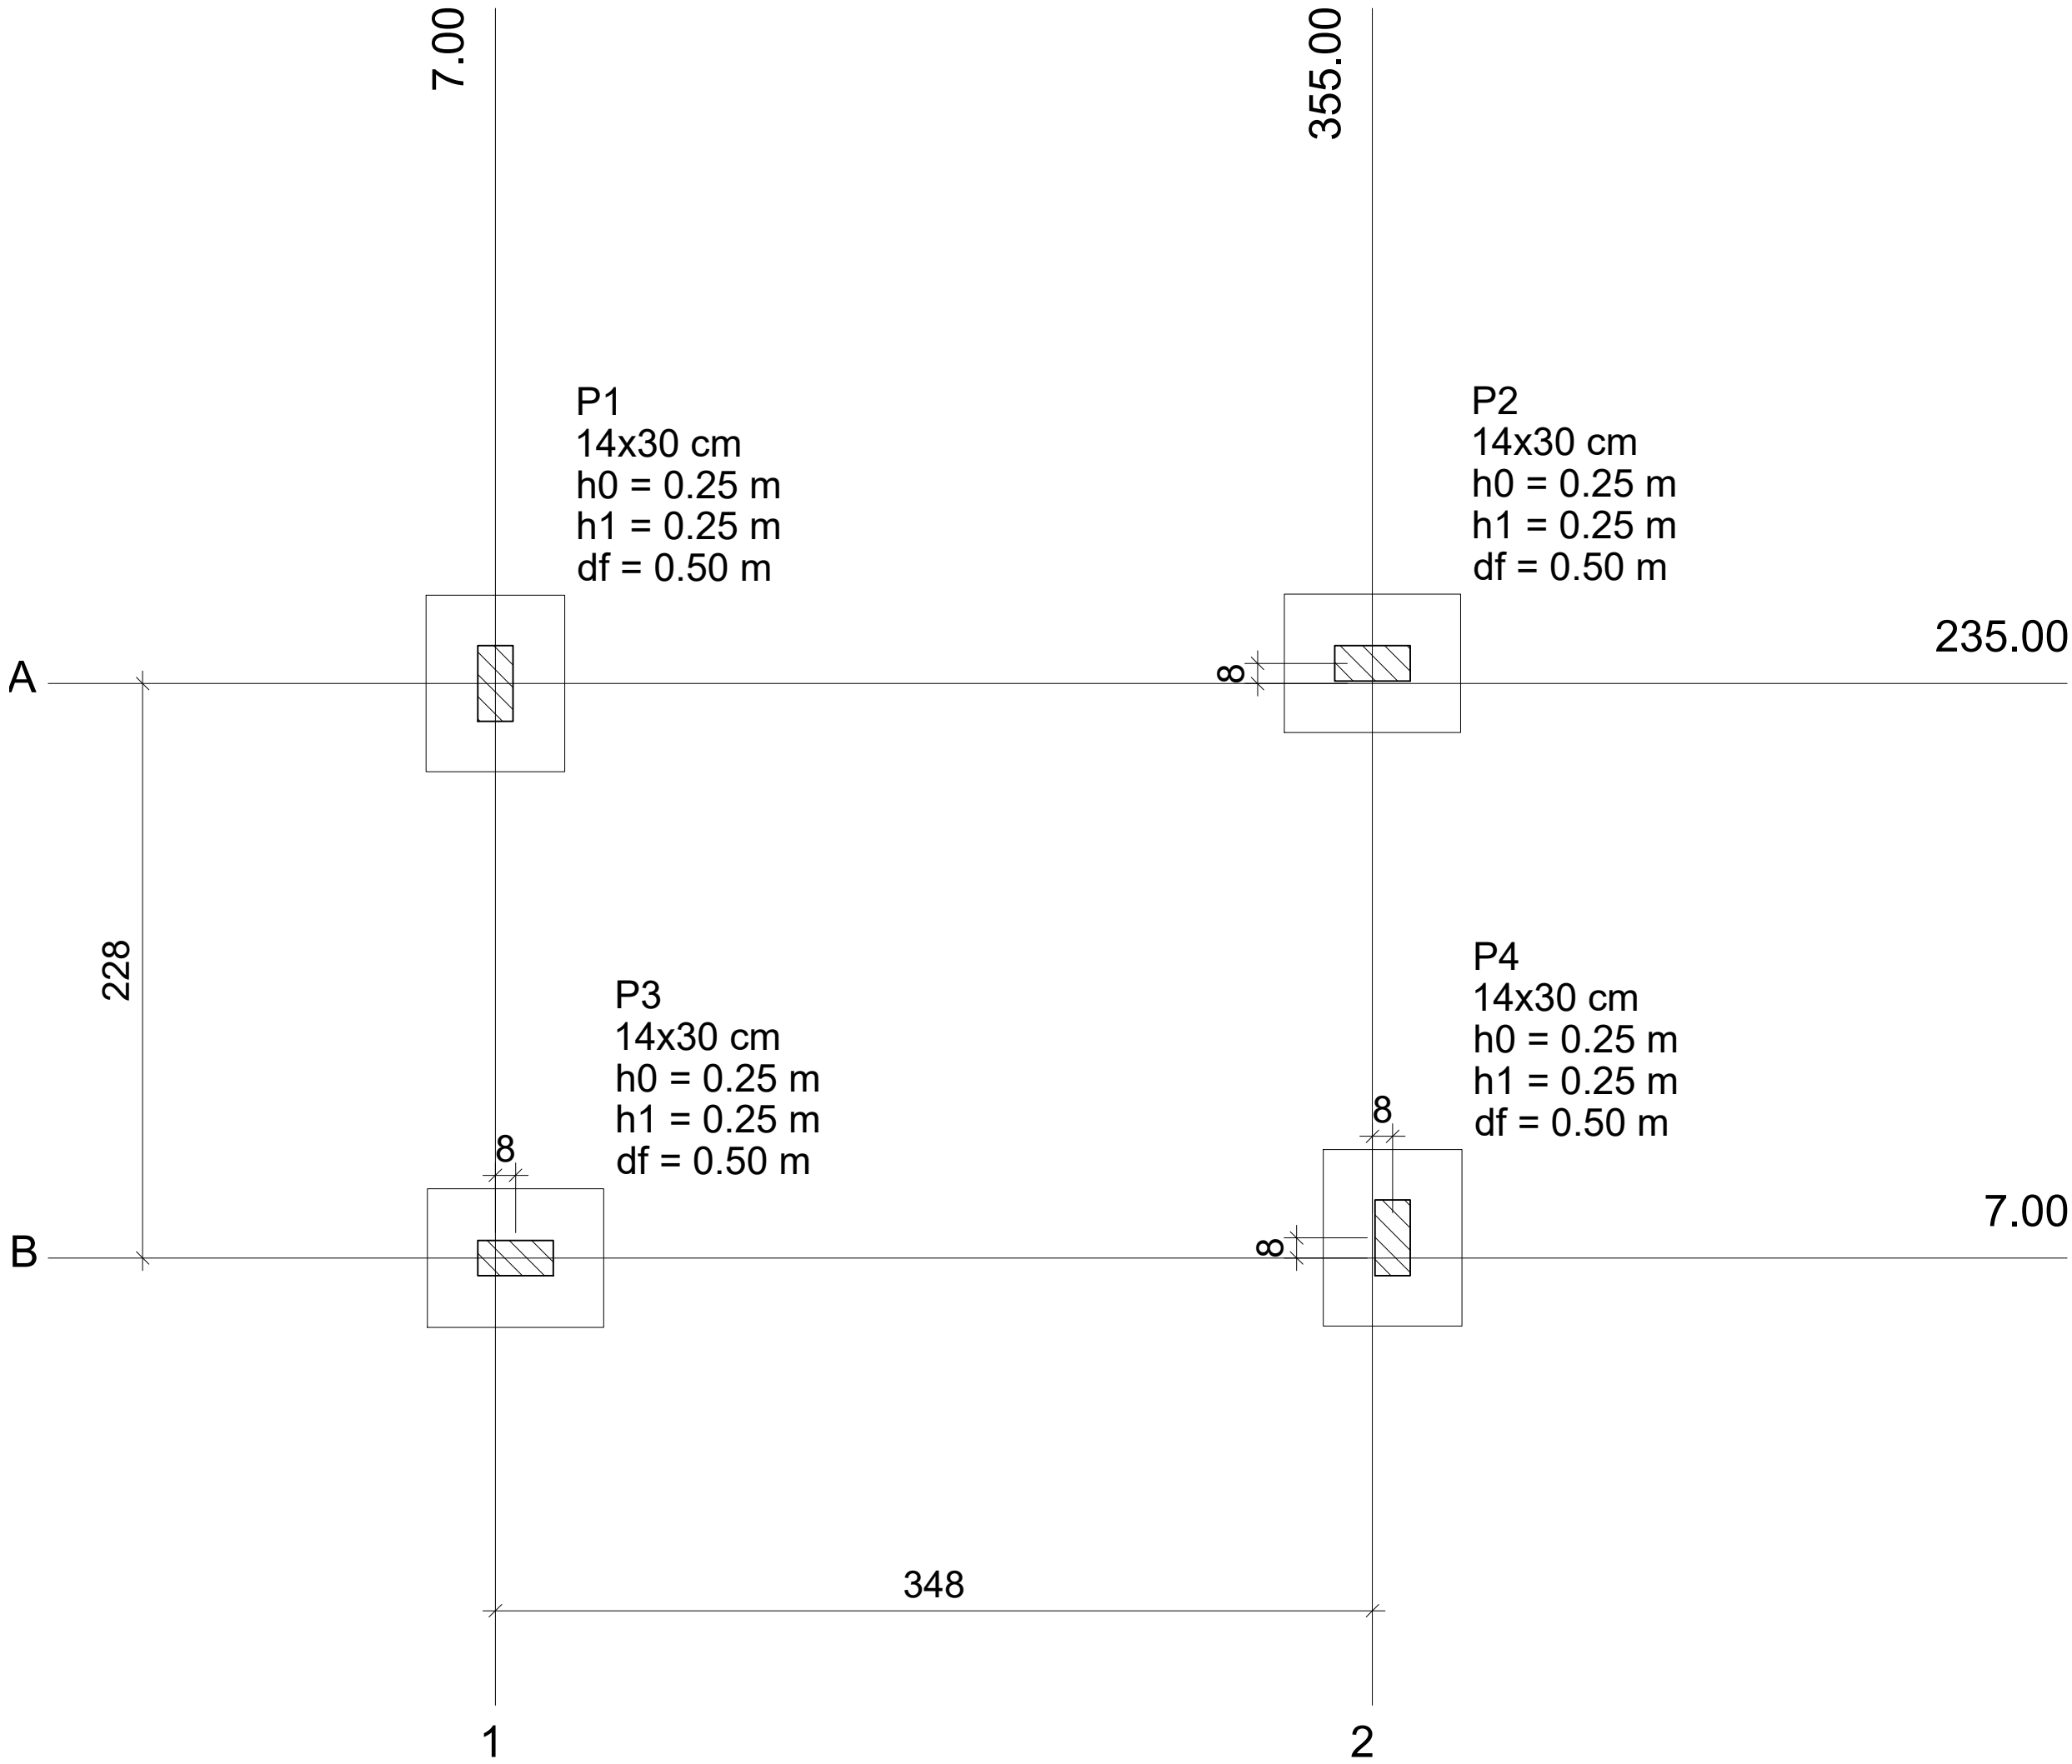


Planta de locação
escala 1:50

RESPONSÁVEL TÉCNICO
LEONAM ALVES CUSTÓDIO DE QUEIROZ
CREA/BA - 051669417-0

CODE VASF

PREFEITURA MUNICIPAL DE BARRA DO MENDES			
ENDEREÇO: BA 148 S/N - BARRA DO MENDES/BA		PRANCHA No. 04/04	
TÍTULO PLANTA DE LOCAÇÃO		DATA: 03/03/2022	
PROJETO PROJETO DA PRAÇA DO CEMITÉRIO	ESCALA: 1/50	e-mail: obras@barradomendes.ba.gov.br	
RESPONSÁVEL PELO PROJETO SECRETARIA DE OBRAS- DEPARTAMENTO DE PROJETOS			

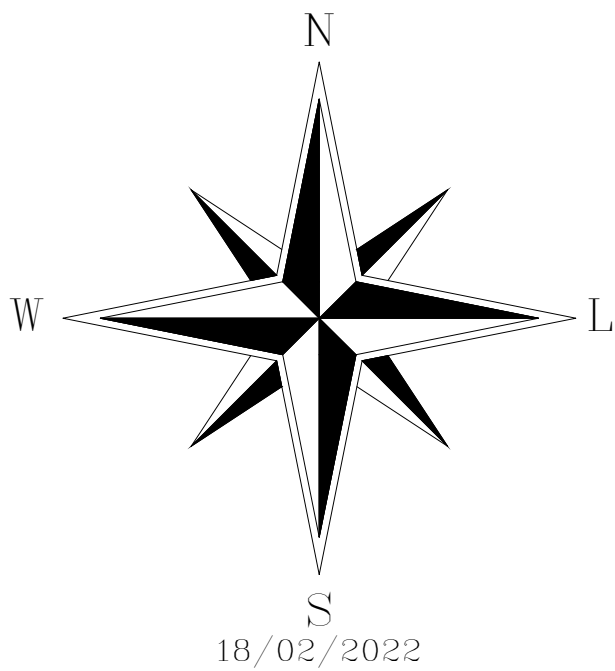

Sistema de Coordenadas

Coordenadas Planas Sistema UTM

Origem das coordenadas:

Elipsóide: SIRGAS2000


N Equador acrescido de 10.000.000 m
E MC 45° acrescido de 500.000 m

Coordenadas Geodésicas do ponto:


Latitude $\Phi = 11^{\circ}48'16.313''$ S

Longitude $\lambda = 42^{\circ}03'24.551''$ W

Coefficiente de Escala: K = 1.000872923

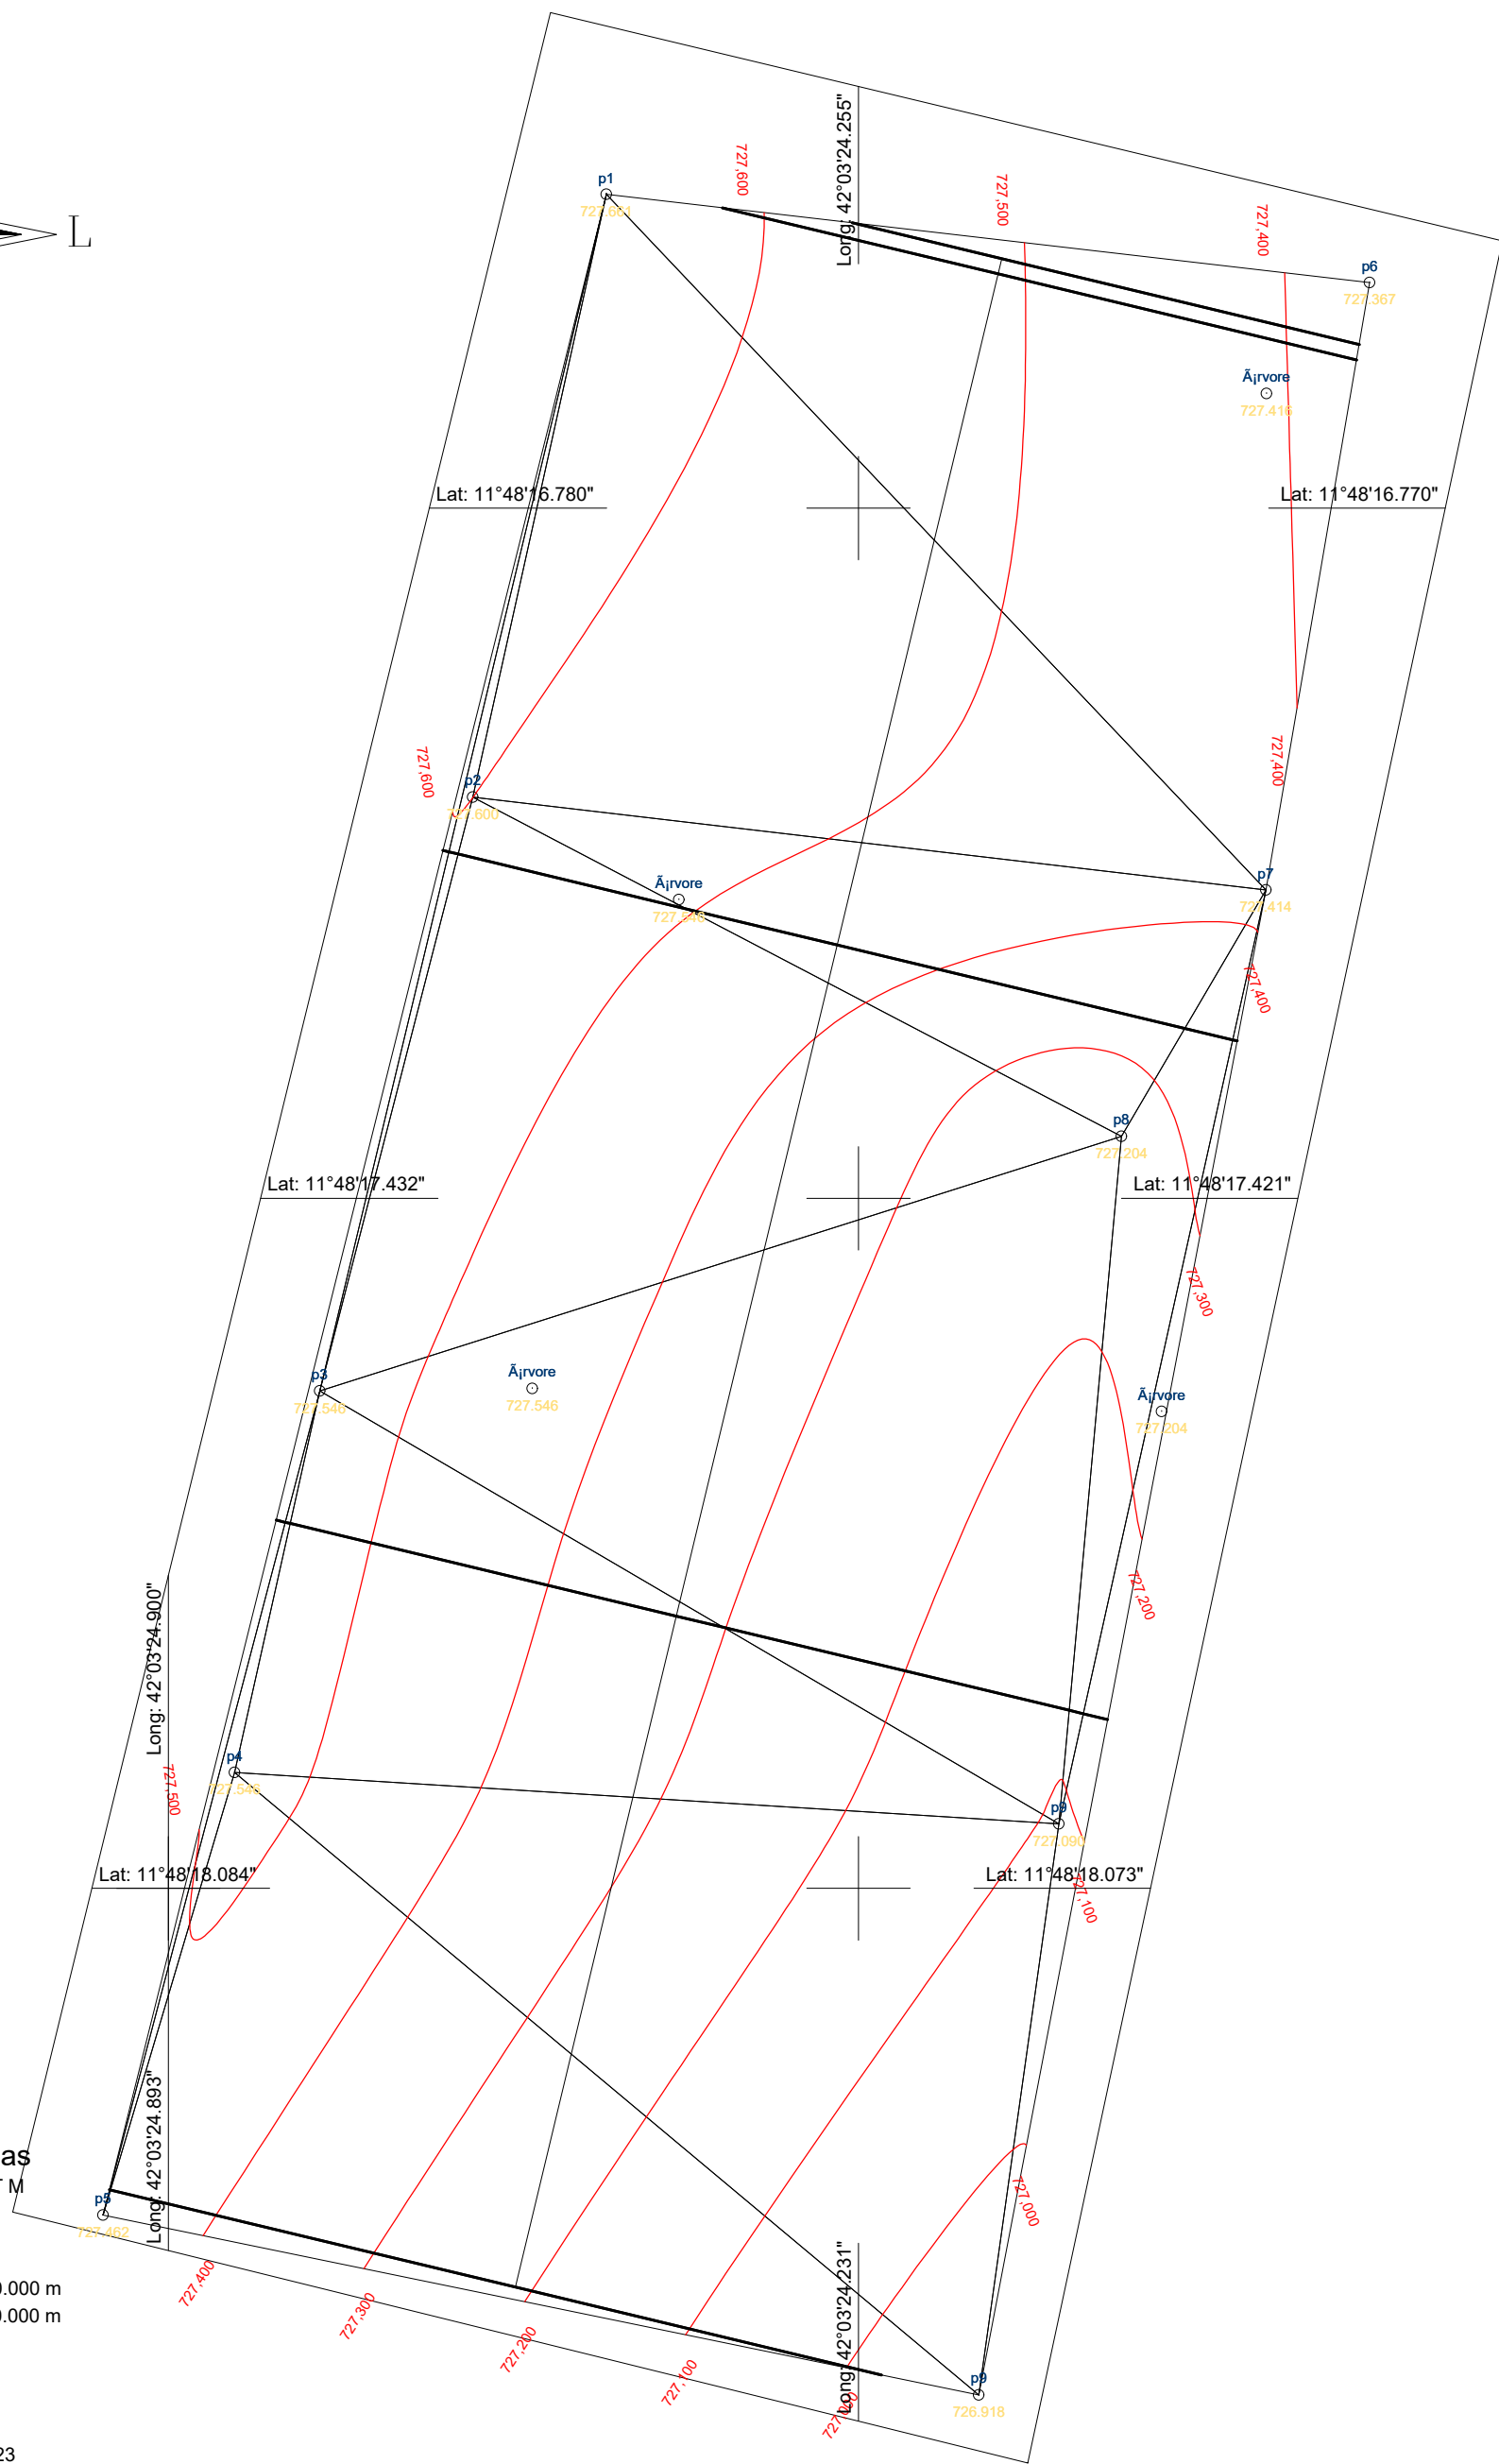

Escala Gráfica:

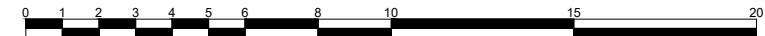

Convenções topográficas - NBR 13133

Construção Alvenaria	RN Topográfico	Telefone / Correo	Hidráulica / Registro	Talude	Mato / Cultura	Abrigo indistinto	Estrada de ferro
Construção de madeira	Vértices Geodésicos	Ponto cotado	Povo de visita	Antia	Curvas de nível	Estrada pavimentada	Cerca de arame
Laje ou cobertura	RN Oficial	Ponto de sondagem	Povo de visita	Plante	Rio / Ribeirão / Córrego	Cemitério	Cerca de madeira ou lapime
Pedra / Rocha	Estação de Levantamento	Poste / Luminária	Boca-de-tubo / Boca-de-lado	Muro	Atalado com vegetação	Guia	Cerca viva
Torre de alta-tensão	Vértices Topográficos	Placas de sinalização	Escada	Muro de arrimo	Lagoa / Respinga	Eixo	Cerca mista
Árvore isolada	Ponto de divisa não materializado	Caixa de inspeção	Valada	Atalado	Canalito	Guia rebolada	Almadraba ou grade

Título:

PLANTA PRAÇA CEMITÉRIO

Folha:

01

Objetivo:

Cadastro Topografico

Município:

Município

Proprietários:

Prefeitura Municipal de Barra do Mendes

Imóvel:

Propriedade

Escala:

1 / 200

Área Total:

1.621 m²

Perímetro:

178 m

Matrícula:

Data:

18/02/2022

Situação:



Proprietários:

Prefeitura Municipal de Barra do Mendes

Resp. Técnico:

Eduardo Santos Oliveira

0520154754BA

Quadro de Áreas:

Aprovações: