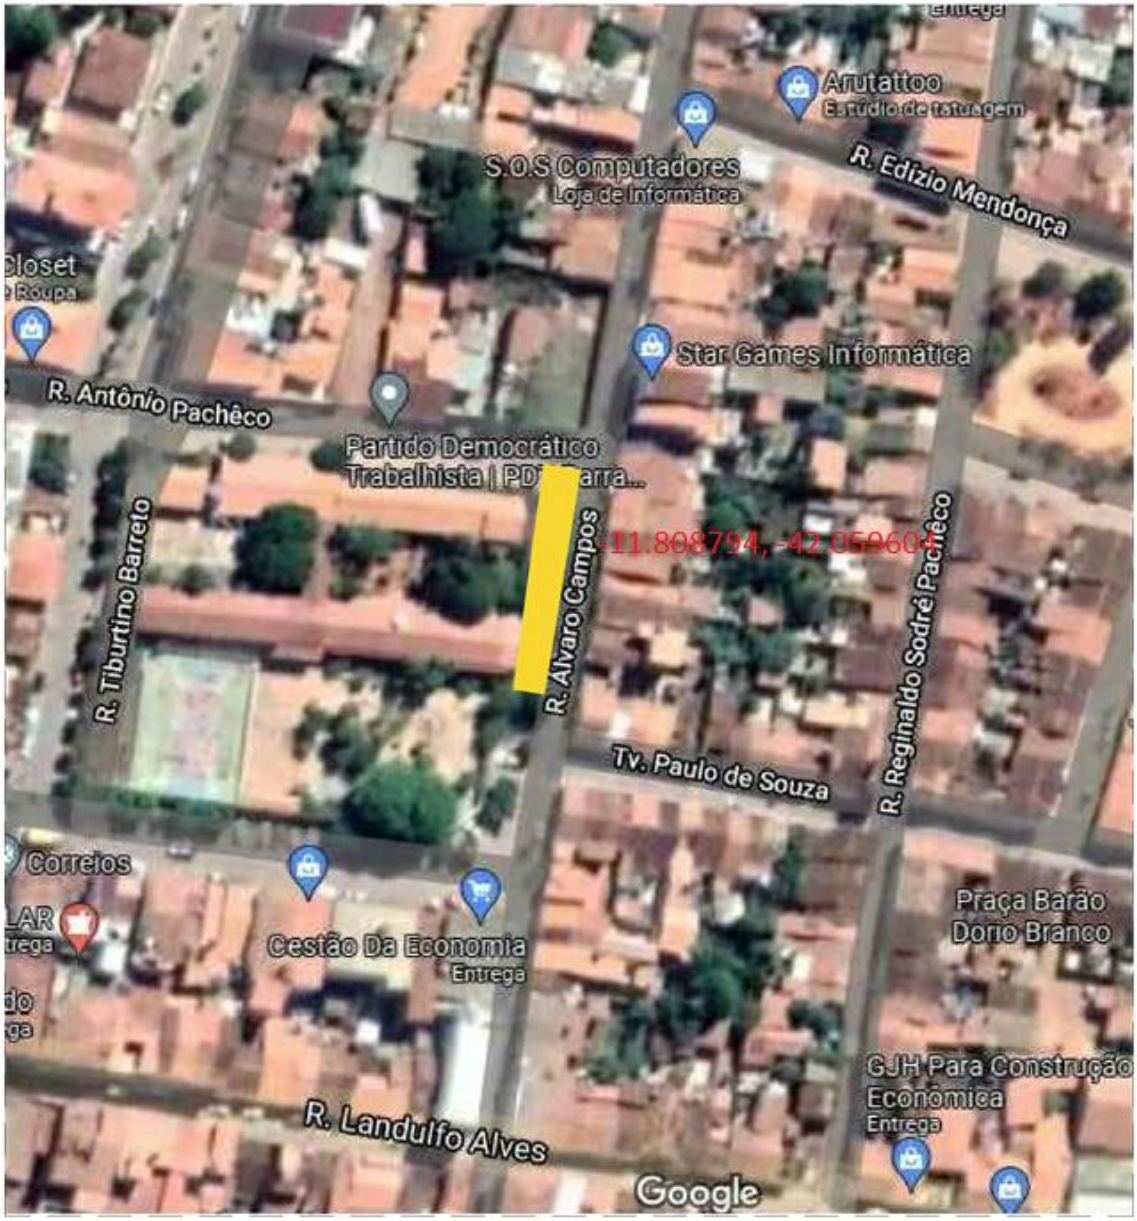


RESPONSÁVEL TÉCNICO
RAYANNA MOURA SODRÉ
CAU/BA - 176027-0

CODEVASF

PREFEITURA MUNICIPAL DE BARRA DO MENDES

ENDEREÇO:
RUA ALVÁRO CAMPOS, S/N - BARRA DO MENDES/BA

TÍTULO
PLANTA DE LOCALIZAÇÃO

PRANCHA No.
01/05


PROJETO
PROJETO DE REFORMA PARA A PRAÇA DO COLÉGIO MÁRCIA


ESCALA:
1/50

DATA:
16/09/2021


RESPONSÁVEL PELO PROJETO
SECRETARIA DE OBRAS– DEPARTAMENTO DE PROJETOS

e-mail:
obras@barradomendes.ba.gov.br

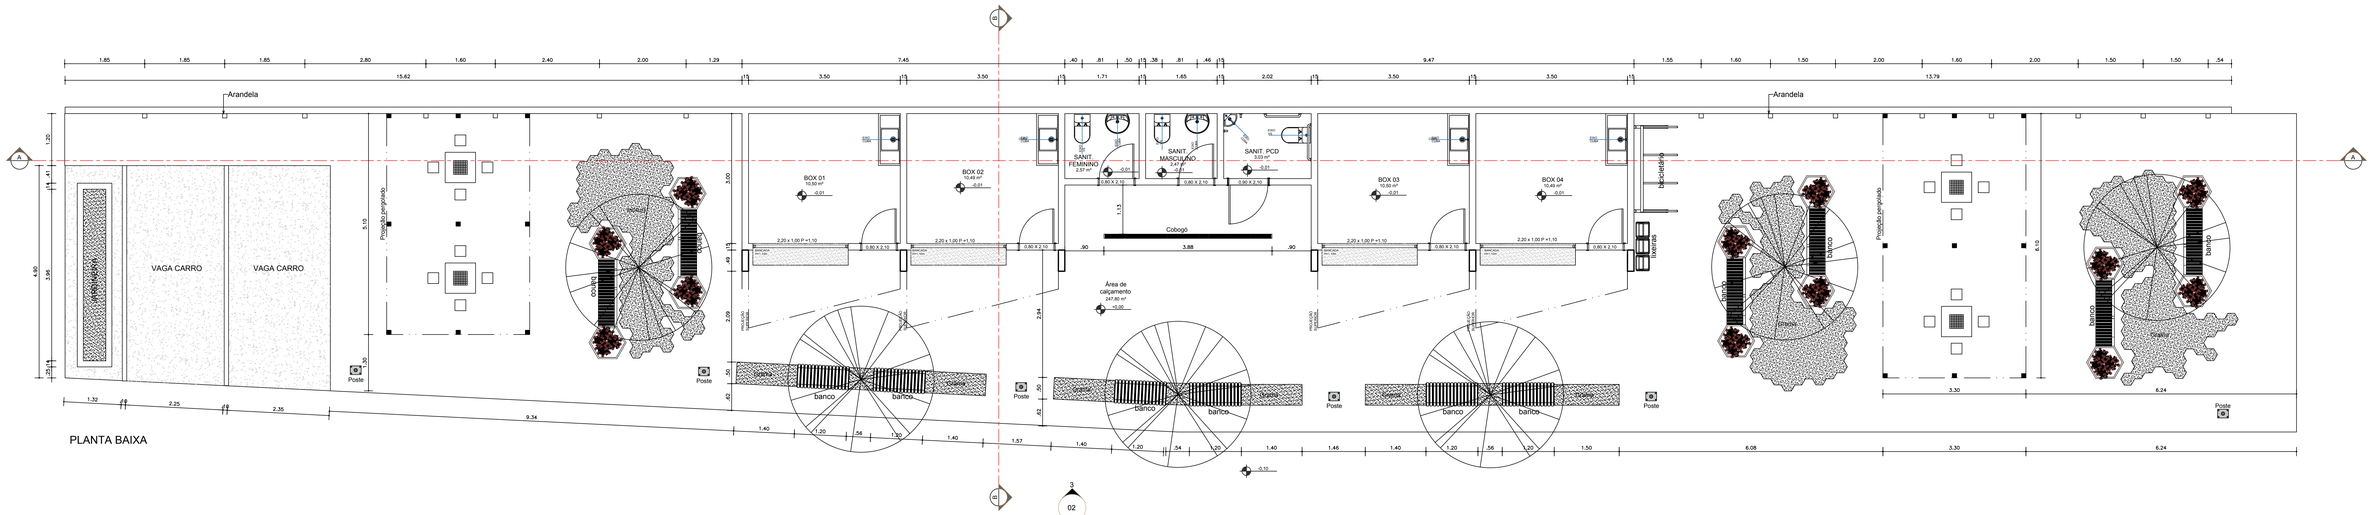
Arandela
Arandela
VAGA CARRO
VAGA CARRO
PNE
Passeio pergolado
Passeio pergolado
BOX 01
BOX 02
SANIT. FEMININO
SANIT. MASCULINO
SANIT. PCD
BOX 03
BOX 04
Cobogó
Área de calçamento
247,80 m²
Área de calçamento
240,91 m²
Brises
Brises
Poste
Poste
Poste

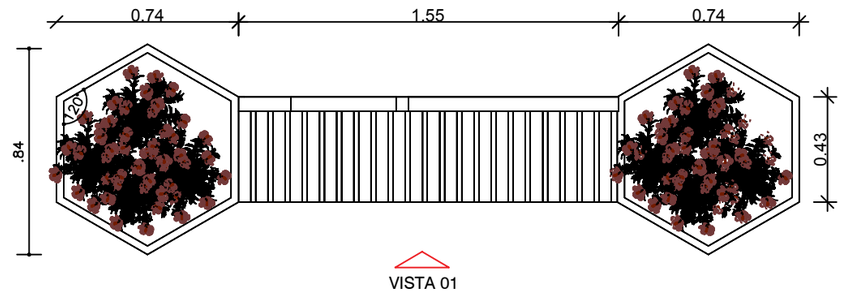


BANCO 02 - PLANTA BAIXA

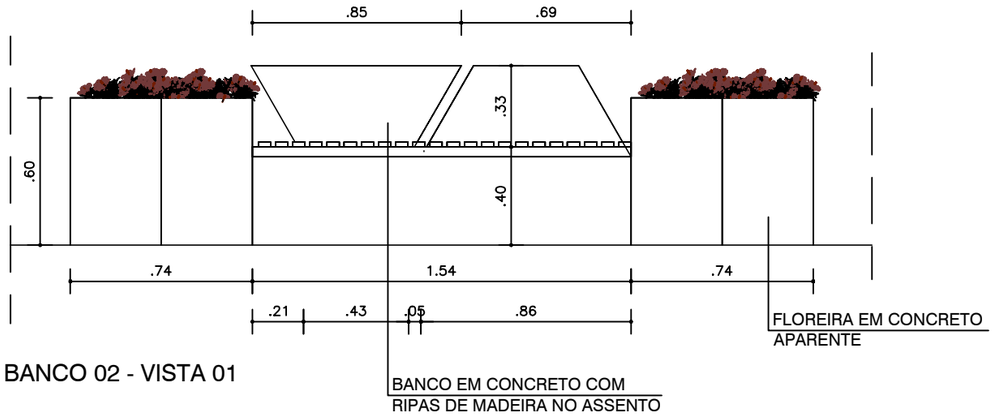



BANCO 02 - VISTA 01

BANCO 01 - PLANTA BAIXA

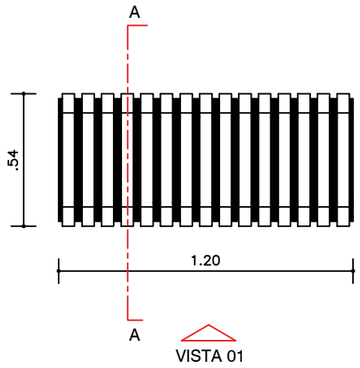

BANCO 01 - CORTE AA

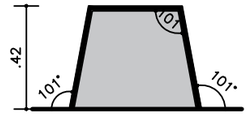

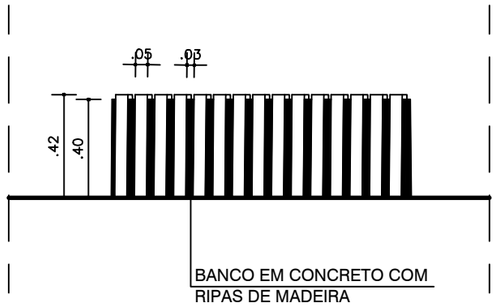

BANCO 01 - VISTA 01

RESP. TÉCNICO
RAYANNA MOURA SODRÉ
CAU/BA -176027 -0

CODEVASF

PREFEITURA MUNICIPAL DE BARRA DO MENDES

ENDEREÇO: RUA ALVÁRO CAMPOS, S/N - BARRA DO MENDES/BA

TÍTULO: DETALHAMENTO BANCOS

PRANCHA No. 05/05


PROJETO: PROJETO DE REFORMA PARA A PRAÇA DO COLÉGIO MÁRCIA

ESCALA: 1/50

DATA: 16/09/2021

RESPONSÁVEL PELO PROJETO: ARQUITETA E URBANISTA RAYANNA MOURA CAU: 176027-0


e-mail: obras@barradomendes.ba.gov.br

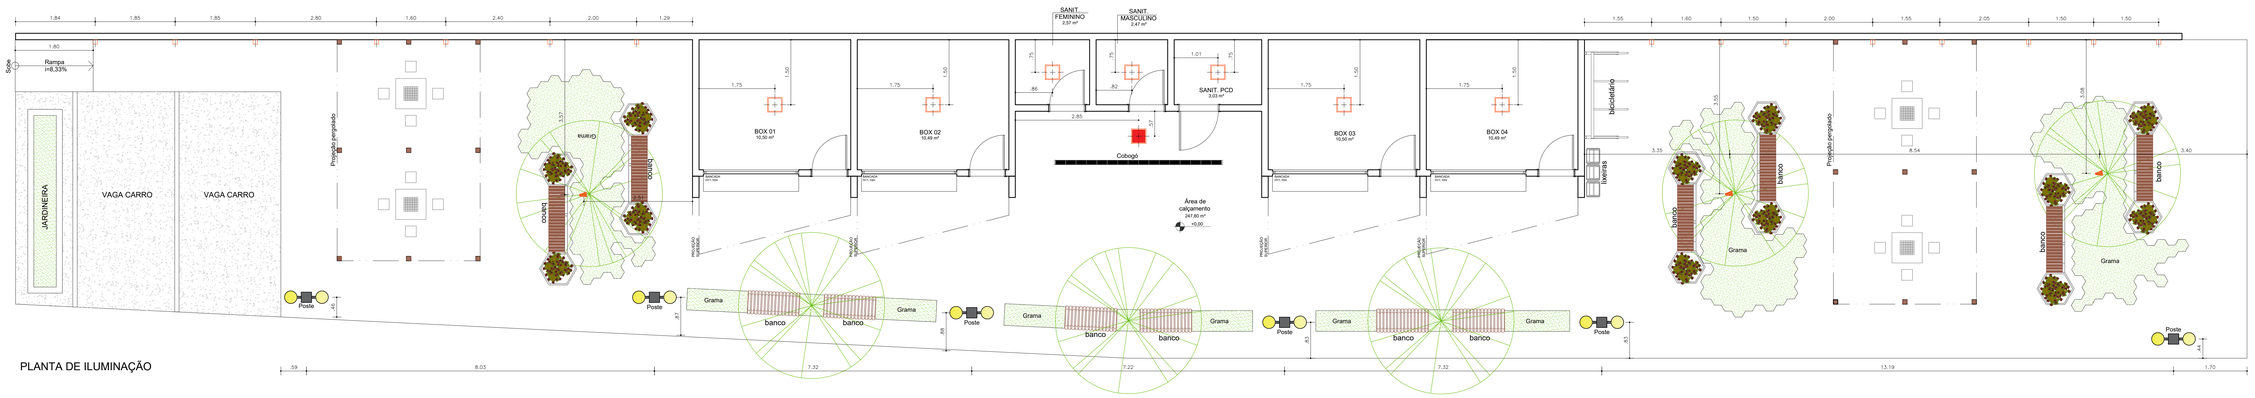


PLANTA DE ILUMINAÇÃO

LEGENDA DE ILUMINAÇÃO


COD.	DESCRIÇÃO	QTD.
	PAFLON DE EMBUTIR 6000K	07 UND
	PAFLON DE SOBREPOR 4000K	01 UND
	POSTE DE JARDIM BLUMENAU GLOBO DUPLO 2xE27 CURVO PRETO 2,44m	06 UND
	REFLETOR LUZ QUENTE	03 UND
	ARANDELA DE FACHO DUPLO - INSTALAR A 1,80m DO PISO	15 UND

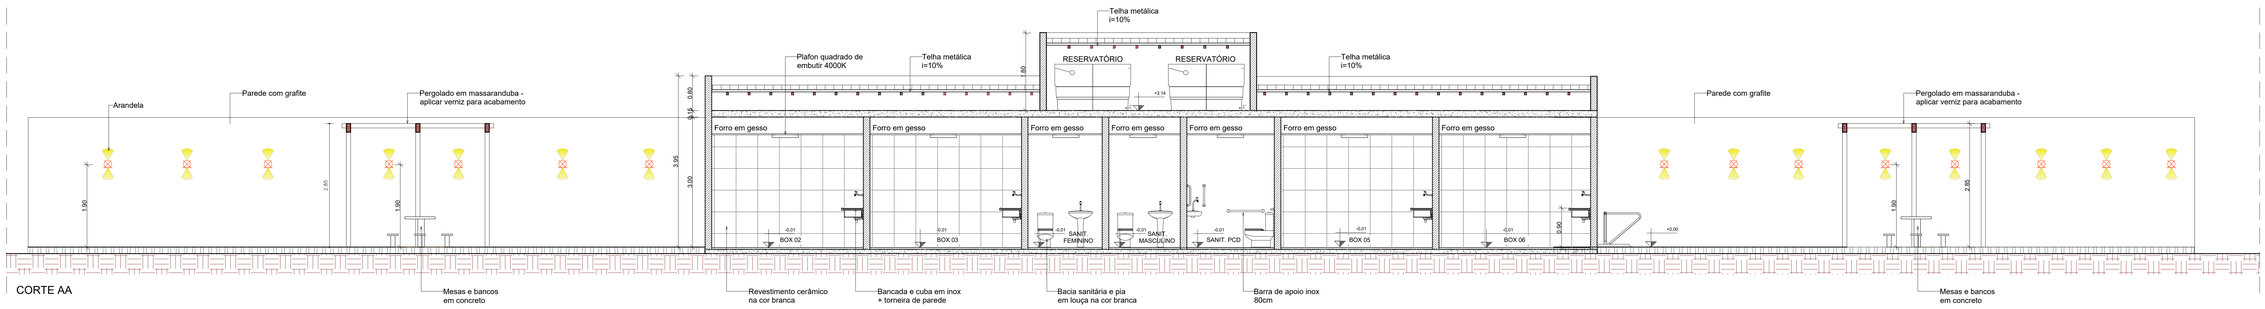

CORTE AA

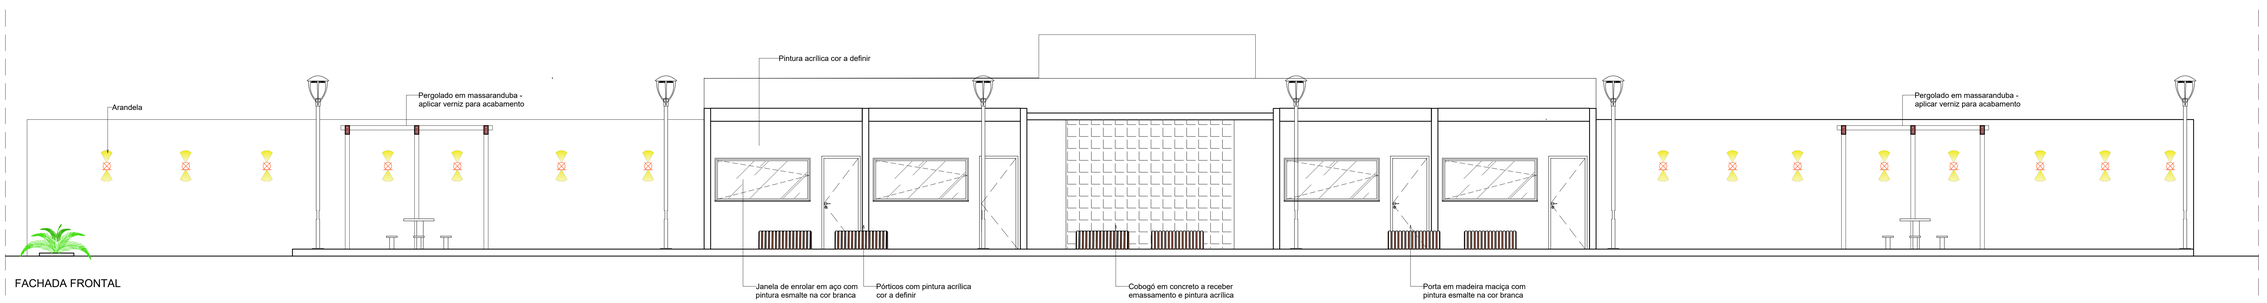

FACHADA FRONTAL

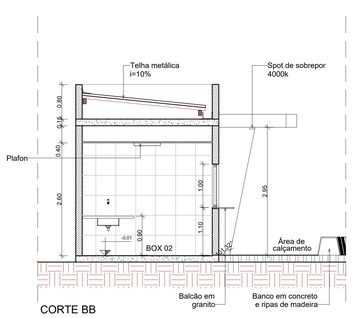

CORTE BB





RESPONSÁVEL TÉCNICO
RAYANNA MOURA SODRÉ
CAU/BA - 176027-0

CODEVASF

PREFEITURA MUNICIPAL DE BARRA DO MENDES

ENDEREÇO: RUA ALVÁRO CAMPOS, S/N - BARRA DO MENDES/BA

TÍTULO: CORTES E FACHADA FRONTAL

PRANCHA Nº: 04/05


PROJETO: PROJETO DE REFORMA PARA A PRAÇA DO COLÉGIO MÁRCIA

ESCALA: 1/50


DATA: 16/09/2021

RESPONSÁVEL PELO PROJETO: SECRETARIA DE OBRAS– DEPARTAMENTO DE PROJETOS


e-mail: obras@barradomendes.ba.gov.br

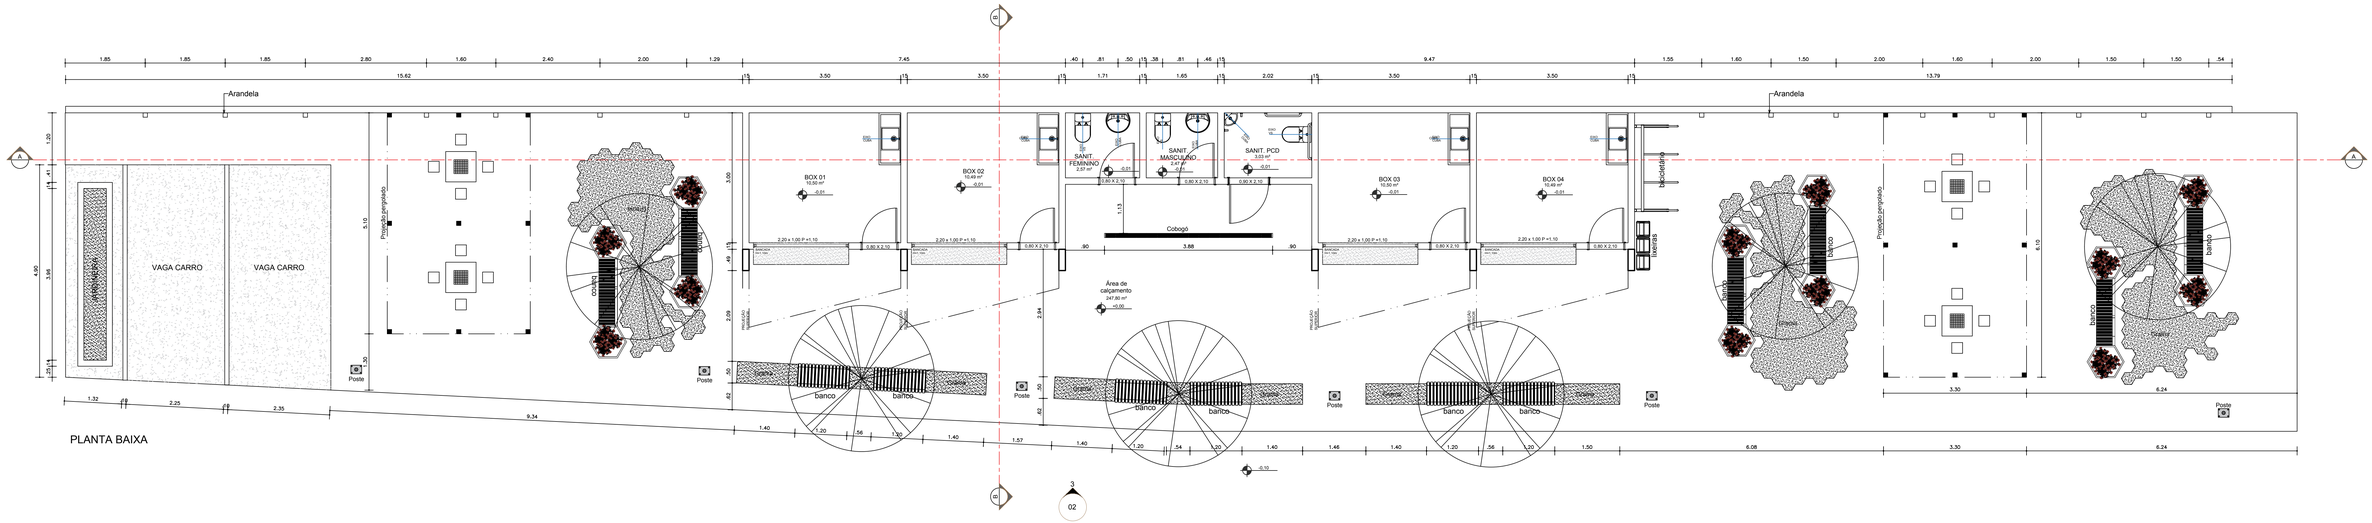

PLANTA BAIXA

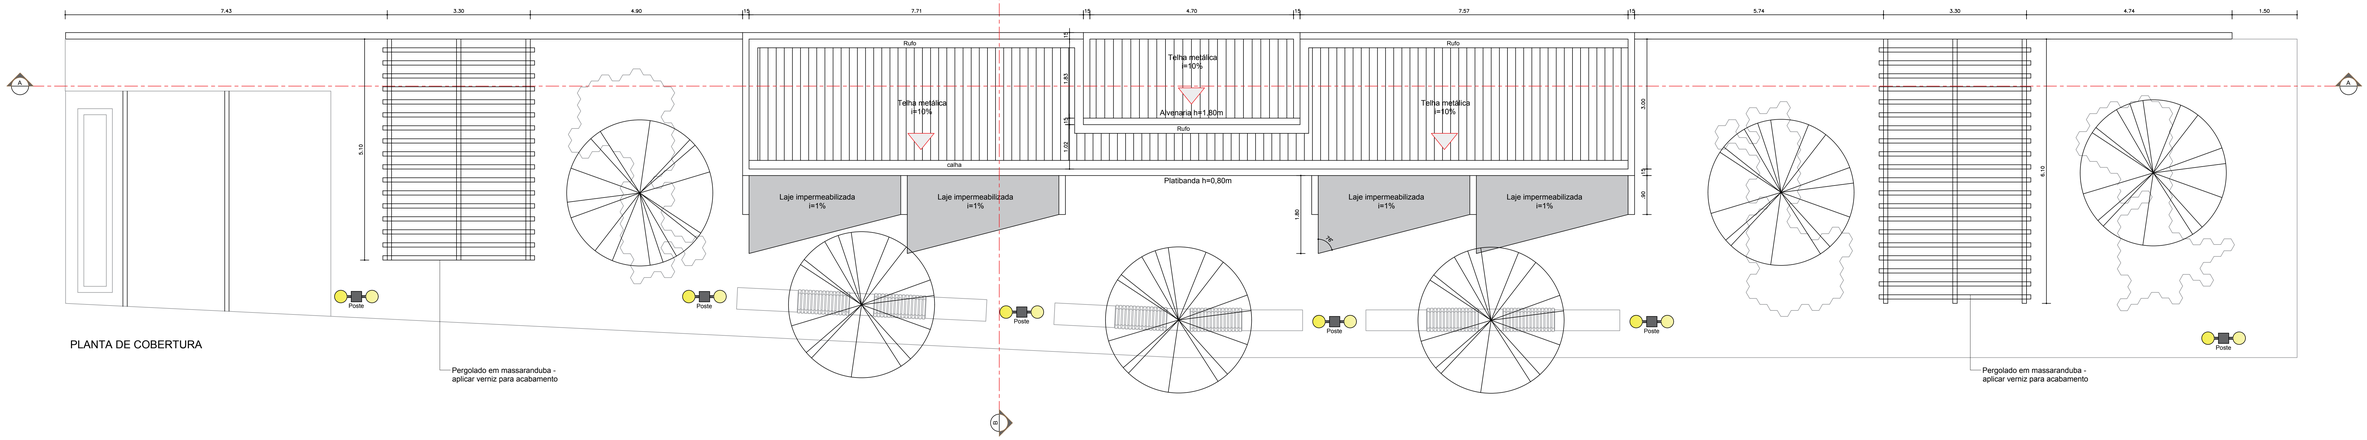

PLANTA DE COBERTURA

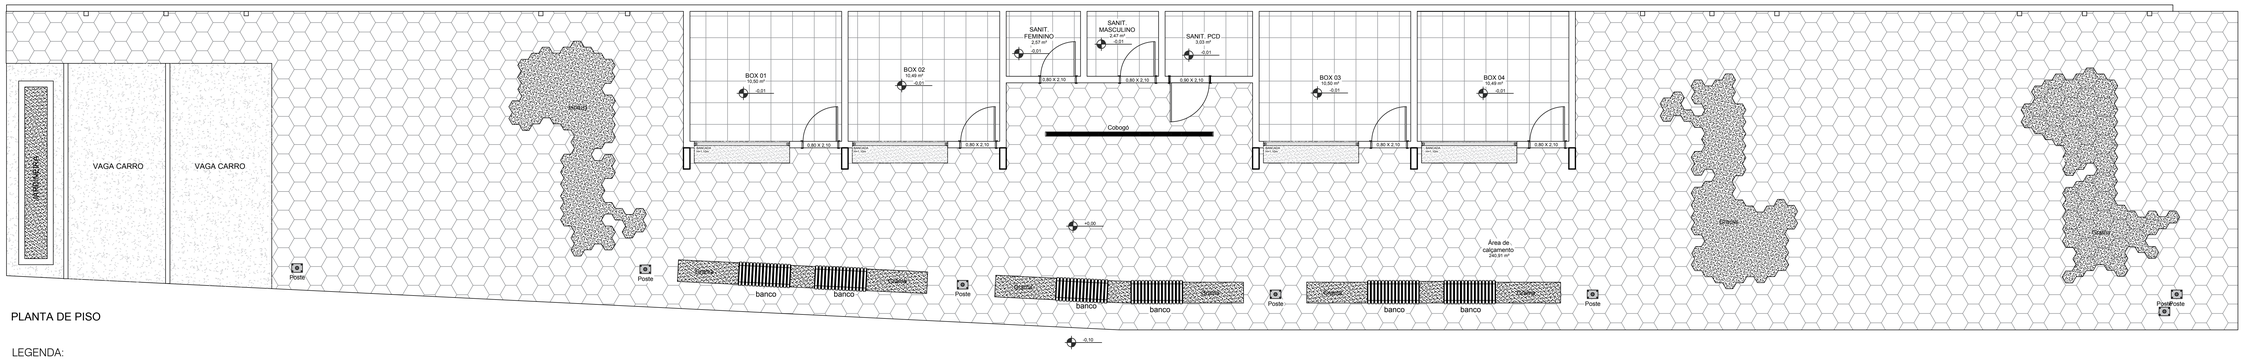

PLANTA DE PISO


LEGENDA:


- CERÂMICA 60X60CM NA COR BRANCA
- PISO INTERTRAVADO HEXAGONAL
- GRAMA
- PISO CIMENTADO


RESP. TÉCNICO
LEONAM ALVES CUSTÓDIO DE QUEIROZ
CREA/BA - 0515669417-0

CODEVASF

PREFEITURA MUNICIPAL DE BARRA DO MENDES	
ENDEREÇO: RUA ALVÁRO CAMPOS, S/N - BARRA DO MENDES/BA	
TÍTULO: PLANTA BAIXA, PLANTA DE COBERTURA E PISO	PRANCHA No.: 05/05
PROJETO: PROJETO DE REFORMA PARA A PRAÇA DO COLÉGIO MÁRCIA	ESCALA: 1/50 — DATA: 16/09/2021
RESPONSÁVEL PELO PROJETO: ARQUITETA E URBANISTA RAYANNA MOURA CAU: 176027-0	e-mail: obras@barradomendes.ba.gov.br

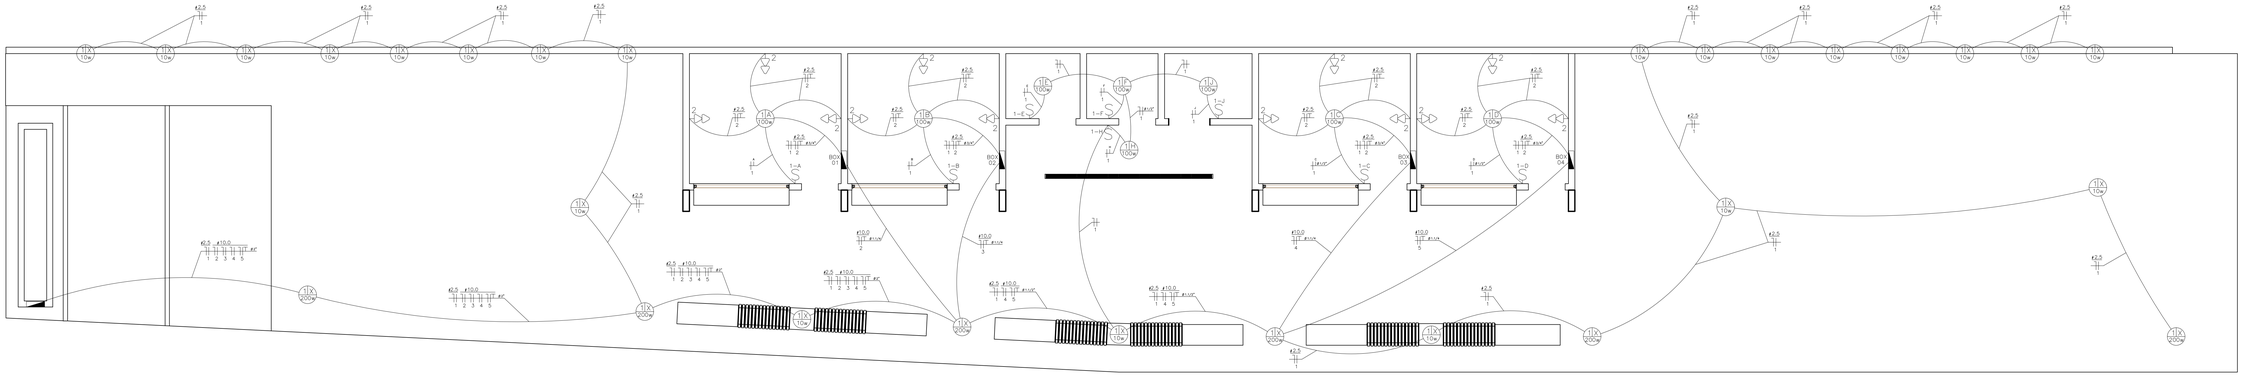

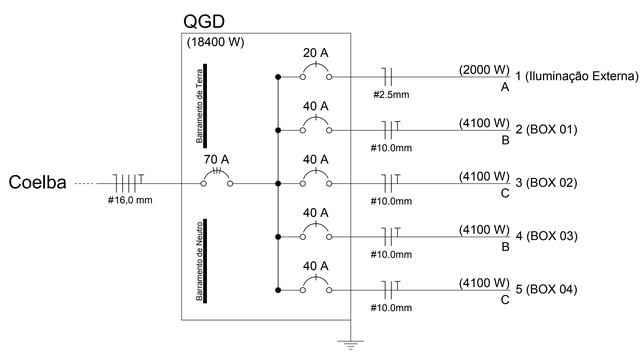

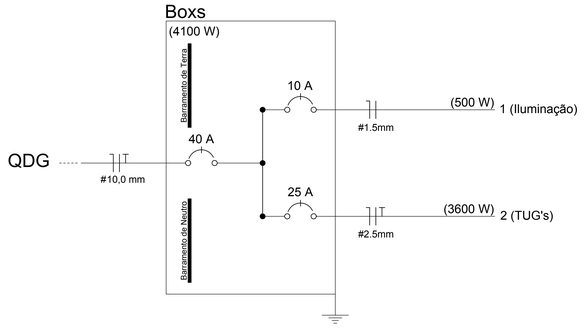

Legenda

	Tomada Dupla (0,5 m)
	Interruptor Simples (1,3 m)
	Quadro (1,5 m)
	Condutor de Fase
	Condutor de Nutro
	Condutor de Terra
	Condutor de Retorno
Ø	Bitola do Conduite em POLEGADAS
#	Bitola do Condutores em mm
BS:	- Bitola de conduites não especificados = 1/2 - Bitola de condutores não especificados = 1,5 mm

RESPONSÁVEL TÉCNICO
RAYANNA MOURA SODRÉ
CAU/BA - 176027-0

CODEVASF

PREFEITURA MUNICIPAL DE BARRA DO MENDES

ENDEREÇO: RUA ALVÁRO CAMPOS, S/N - BARRA DO MENDES/BA

TITULO: PROJETO ELÉTRICO

PRANCHA No.: 01/01


PROJETO: PROJETO DE REFORMA PARA A PRAÇA DO COLÉGIO MÁRCIA

ESCALA: 1/50

DATA: 16/09/2021


RESPONSÁVEL PELO PROJETO: ARQUITETA E URBANISTA: RAYANNA MOURA CAU:176027-0

e-mail: obras@barradosmendes.ba.gov.br

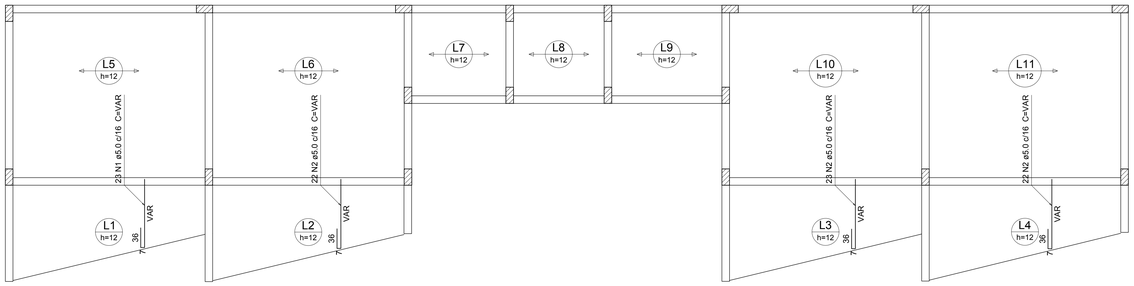

Armação positiva das lajes do pavimento TERREO (Eixo Y)

escala 1:50

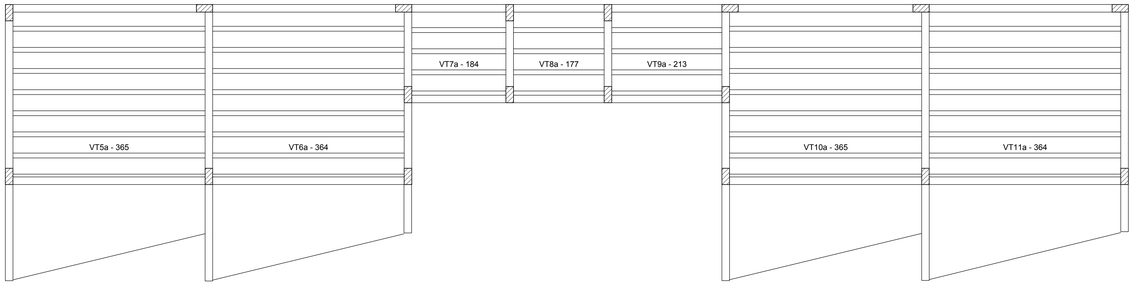

Planta de vigotas pré-moldadas

escala 1:50

Relação do aço

SUPERIOR: 18xP1, V1, V2, V3, V4, V5, V7, V10, V12

TERREO: Positivos Y


AÇO	N	DIAM	Q	UNIT (cm)	C.TOTAL (cm)
CA60	1	5.0	23	VAR	VAR
	2	5.0	67	VAR	VAR
	3	5.0	502	76	38152
CA50	4	8.0	1	124	124
	5	8.0	2	1112	2224
	6	8.0	2	961	1922
	7	8.0	2	1198	2396
	8	8.0	2	941	1882
	9	8.0	2	595	1190
	10	8.0	2	629	1258
	11	8.0	4	744	2976
	12	8.0	4	778	3112
	13	8.0	2	326	652
	14	8.0	2	365	730
	15	8.0	6	334	2004
	16	8.0	6	360	2160
	17	10.0	72	97	6984

Resumo do aço


AÇO	DIAM	C.TOTAL (m)	PESO + 10 % (kg)
CA50	8.0	226.3	98.2
	10.0	69.9	47.4
CA60	5.0	533.2	90.4
PESO TOTAL			
CA50	145.6		
CA60	90.4		

Vol. de concreto total (C-25) = 3.07 m³
Área de forma total = 56.56 m²

P1=P2=P3=P4=P5=P6=P7=P8=P9=P10=P11=P12
=P13=P14=P15=P16=P17=P18

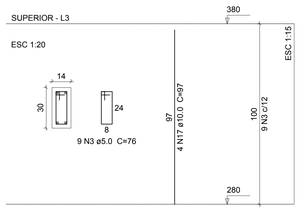


V1
ESC 1:50

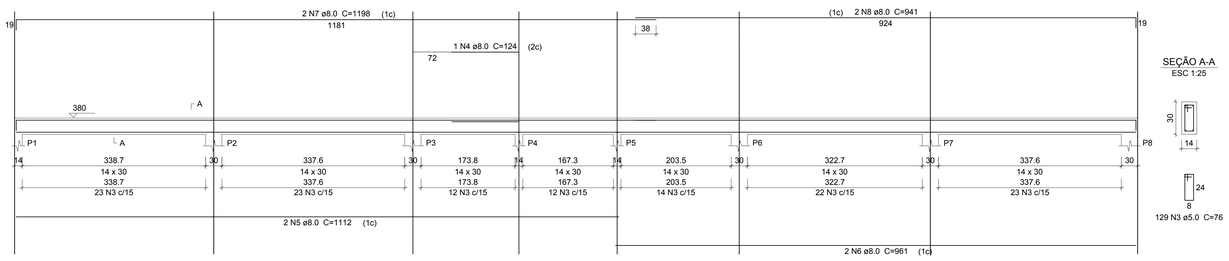


SEÇÃO A-A
ESC 1:25

V2
ESC 1:50

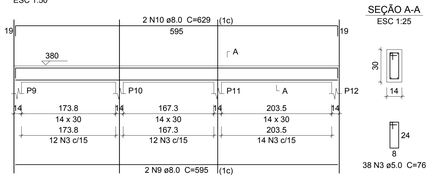


SEÇÃO A-A
ESC 1:25

V3
ESC 1:50

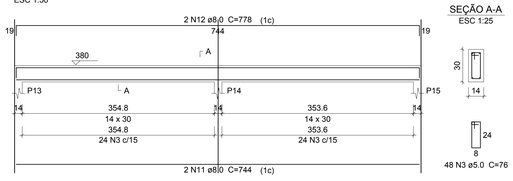


SEÇÃO A-A
ESC 1:25

V4
ESC 1:50

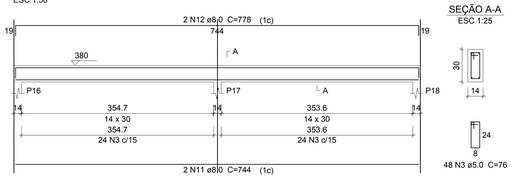


SEÇÃO A-A
ESC 1:25

V5
ESC 1:50

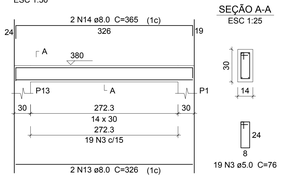


SEÇÃO A-A
ESC 1:25

V7
ESC 1:50

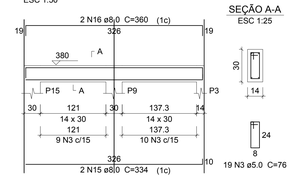


SEÇÃO A-A
ESC 1:25

V10
ESC 1:50

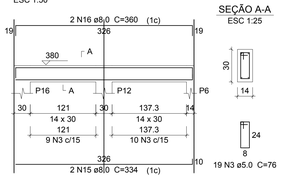

SEÇÃO A-A
ESC 1:25

V12
ESC 1:50

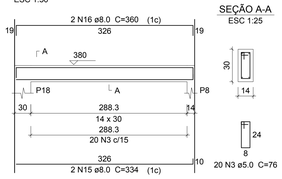

SEÇÃO A-A
ESC 1:25


RESPONSÁVEL TÉCNICO
RAYANNA MOURA SODRÉ
CAU/BA - 176027-0

CODEVASF

PREFEITURA MUNICIPAL DE BARRA DO MENDES		
ENDEREÇO: RUA ALVÁRO CAMPOS, S/N - BARRA DO MENDES/BA		
TÍTULO: PROJETO ESTRUTURAL - PLANTA DE LOCAÇÃO	PRANCHA No.: 04/04	
PROJETO: PROJETO DE REFORMA PARA A PRAÇA DO COLÉGIO MÁRCIA	ESCALA: 1/50	DATA: 16/09/2021
ARQUITETA E URBANISTA: RAYANNA MOURA CAU:176027-0		e-mail: obras@barradomendes.ba.gov.br


S1=S2=S7=S15=S16=S18


PLANTA
ESC 1:25

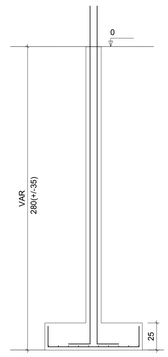

CORTE
ESC 1:25

P1=P2=P7=P15=P16=P18

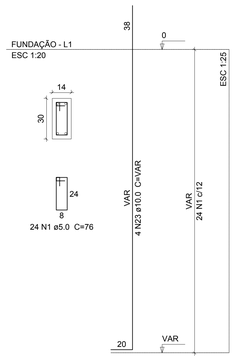

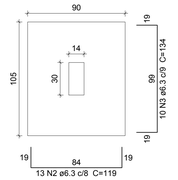


Solo com capacidade de suporte > 1.50 kgf/cm²
Solo compactado sobre a sapata
peso específico > 1600.00 kgf/m³


S3=S4=S5=S6=S9=S12


PLANTA
ESC 1:25

CORTE
ESC 1:25

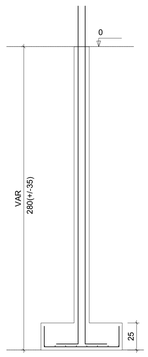

P3=P4=P5=P6=P9=P12

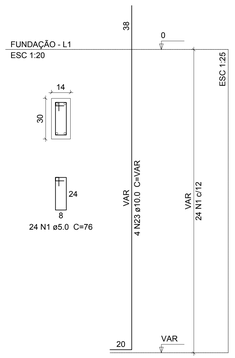

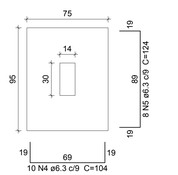


Solo com capacidade de suporte > 1.50 kgf/cm²
Solo compactado sobre a sapata
peso específico > 1600.00 kgf/m³


S8=S10=S11


PLANTA
ESC 1:25

CORTE
ESC 1:25

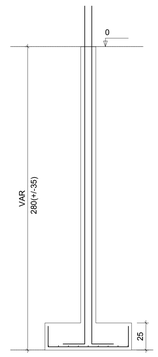

P8=P10=P11

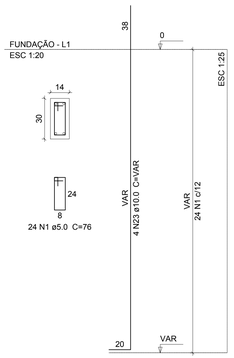

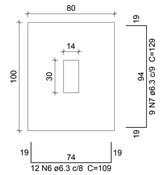

Solo com capacidade de suporte > 1.50 kgf/cm²
Solo compactado sobre a sapata
peso específico > 1600.00 kgf/m³

Relação do aço

3xS10	6xS12	3xS17
6xS18	V1	V2
V3	V4	V5
V6	V7	V8
V9	V10	V11

AÇO	N	DIAM	Q	UNIT (cm)	C.TOTAL (cm)
CA60	1	5.0	810	76	61560
CA50	2	6.3	78	119	9282
	3	6.3	60	134	8040
	4	6.3	60	104	6240
	5	6.3	48	124	5952
	6	6.3	36	109	3924
	7	6.3	27	129	3483
	8	6.3	36	134	4824
	9	8.0	30	118	3540
	10	8.0	2	1112	2224
	11	8.0	2	961	1922
	12	8.0	2	1198	2396
	13	8.0	2	945	1890
	14	8.0	2	595	1190
	15	8.0	2	629	1258
	16	8.0	4	744	2976
	17	8.0	4	779	3116
	18	8.0	8	326	2608
	19	8.0	6	343	2058
	20	8.0	4	334	1336
	21	8.0	8	175	1400
	22	8.0	2	345	690
	23	10.0	72	VAR	VAR

Resumo do aço


AÇO	DIAM	C.TOTAL (m)	PESO + 10 % (kg)
CA50	6.3	417.5	112.4
	8.0	286.1	124.2
	10.0	242	164.1
CA60	5.0	615.6	104.4
PESO TOTAL			
CA50	400.6		
CA60	104.4		

Vol. de concreto total (C-25) = 8.64 m³
Área de forma total = 106.45 m²


S13=S14=S17

PLANTA
ESC 1:25

CORTE
ESC 1:25

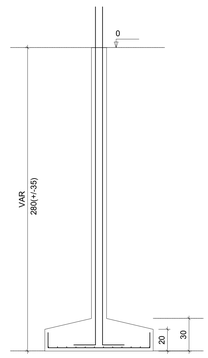

P13=P14=P17

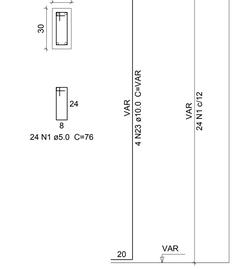



Solo com capacidade de suporte > 1.50 kgf/cm²
Solo compactado sobre a sapata
peso específico > 1600.00 kgf/m³


V1

ESC 1:50


SEÇÃO A-A
ESC 1:25

V2

ESC 1:50

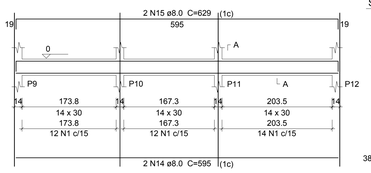


SEÇÃO A-A
ESC 1:25

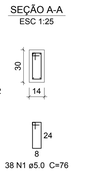


V3

ESC 1:50

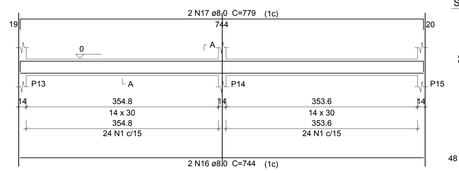


SEÇÃO A-A
ESC 1:25

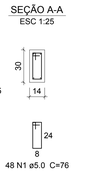

V4


ESC 1:50

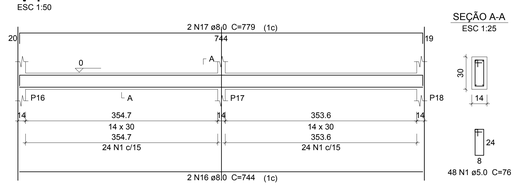


SEÇÃO A-A
ESC 1:25

V5

ESC 1:50

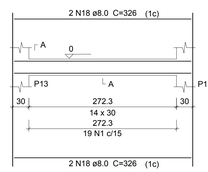


SEÇÃO A-A
ESC 1:25

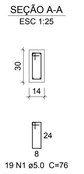

V6


ESC 1:50

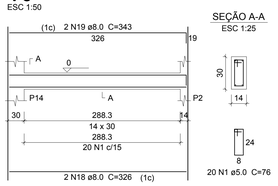

SEÇÃO A-A
ESC 1:25

V7


ESC 1:50

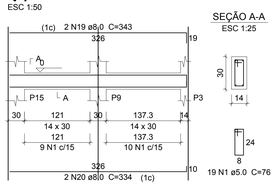

SEÇÃO A-A
ESC 1:25

V8


ESC 1:50

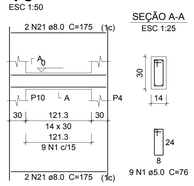

SEÇÃO A-A
ESC 1:25

V9


ESC 1:50

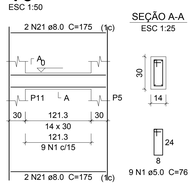

SEÇÃO A-A
ESC 1:25

V10


ESC 1:50

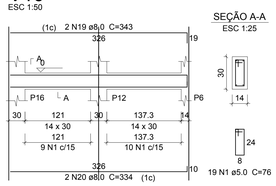


SEÇÃO A-A
ESC 1:25

V11

ESC 1:50

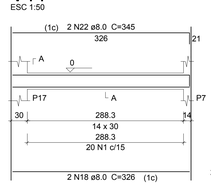

SEÇÃO A-A
ESC 1:25

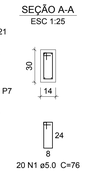

RESPONSÁVEL TÉCNICO
RAYANNA MOURA SODRÉ
CAU/BA - 176027-0

CODEVASF

PREFEITURA MUNICIPAL DE BARRA DO MENDES

ENDEREÇO: RUA ALVÁRO CAMPOS, S/N - BARRA DO MENDES/BA

TITULO: PROJETO ESTRUTURAL - PLANTA DE ARMAÇÃO

PRANCHA No.: 02/04

PROJETO: PROJETO DE REFORMA PARA A PRAÇA DO COLÉGIO MÁRCIA


ESCALA: 1/50

DATA: 16/09/2021

RESPONSÁVEL PELO PROJETO: ARQUITETA E URBANISTA: RAYANNA MOURA CAU:176027-0


e-mail: obras@barradomendes.ba.gov.br

V12
ESC 1:50

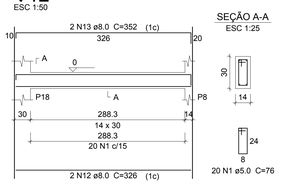


SEÇÃO A-A
ESC 1:25

P1=P2=P3=P4=P5=P6=P7=P8=P9=P10=P11=P12
=P13=P14=P15=P16=P17=P18

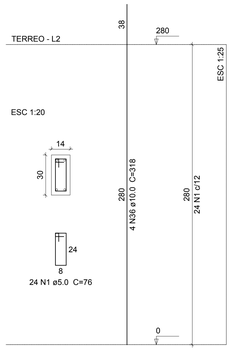


V1
ESC 1:50

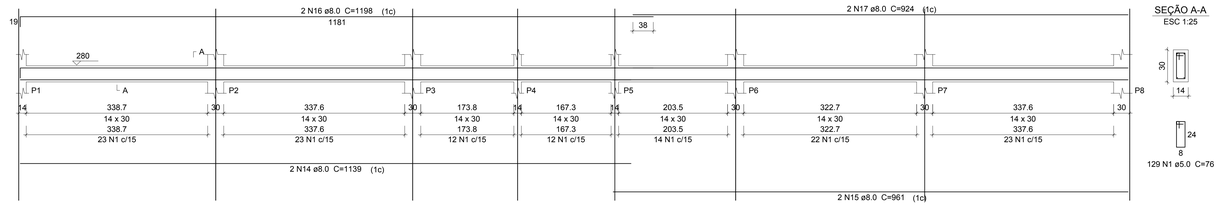


SEÇÃO A-A
ESC 1:25

V2
ESC 1:50

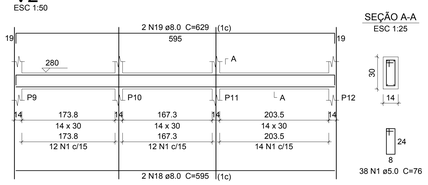


SEÇÃO A-A
ESC 1:25

V3
ESC 1:50

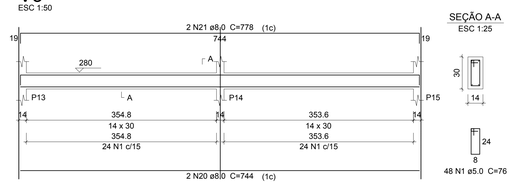


SEÇÃO A-A
ESC 1:25

V4
ESC 1:50

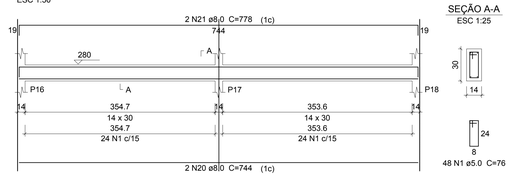


SEÇÃO A-A
ESC 1:25

V5
ESC 1:50

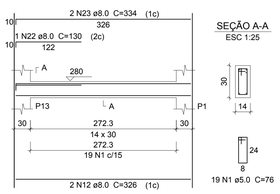


SEÇÃO A-A
ESC 1:25

V6
ESC 1:50

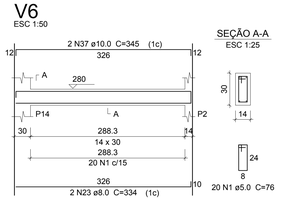


SEÇÃO A-A
ESC 1:25

V7
ESC 1:50

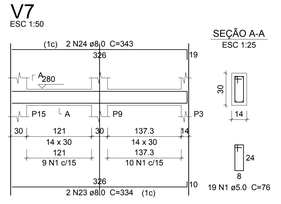


SEÇÃO A-A
ESC 1:25

V8
ESC 1:50

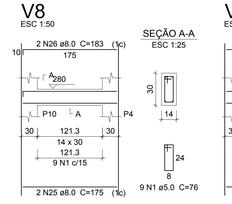


SEÇÃO A-A
ESC 1:25

V9
ESC 1:50

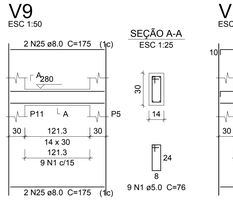


SEÇÃO A-A
ESC 1:25

V10
ESC 1:50

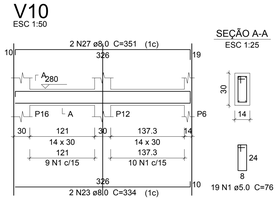


SEÇÃO A-A
ESC 1:25

V11
ESC 1:50

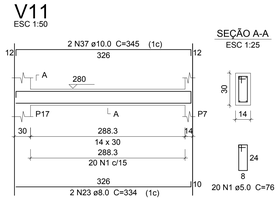


SEÇÃO A-A
ESC 1:25

V12
ESC 1:50

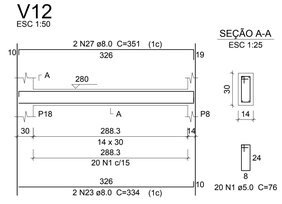


SEÇÃO A-A
ESC 1:25

V13
ESC 1:50

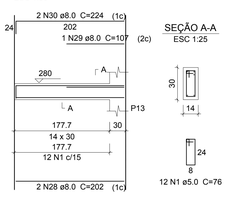


SEÇÃO A-A
ESC 1:25

V14
ESC 1:50

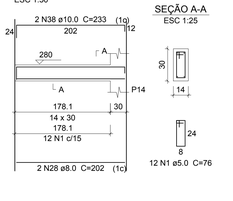


SEÇÃO A-A
ESC 1:25

V15
ESC 1:50

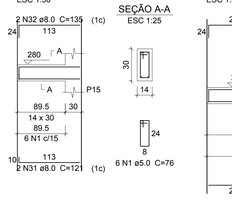


SEÇÃO A-A
ESC 1:25

V16
ESC 1:50

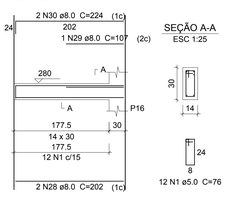


SEÇÃO A-A
ESC 1:25

V17
ESC 1:50

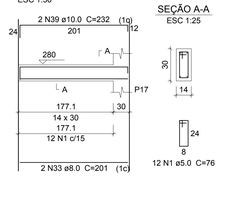


SEÇÃO A-A
ESC 1:25

V18
ESC 1:50

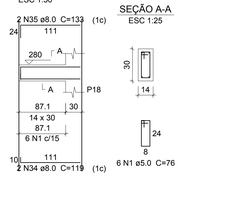

SEÇÃO A-A
ESC 1:25

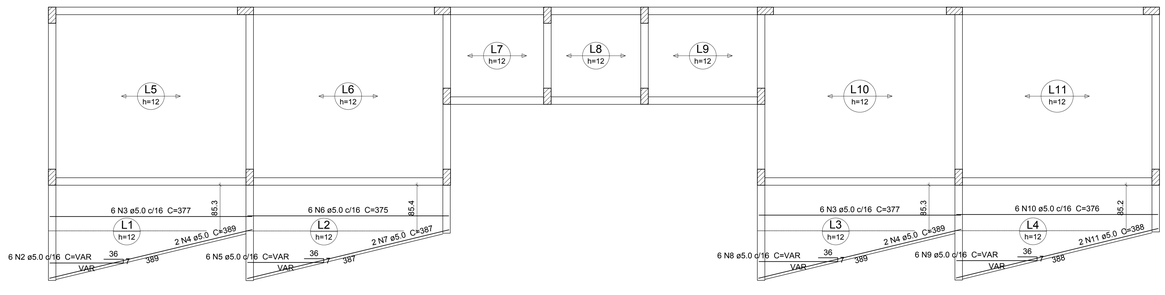

Armação positiva das lajes do pavimento TERREO (Eixo X)

escala 1:50

Relação do aço

FUNDAÇÃO: V12
TERREO: 18xP1 Positivos X
V1 V2
V3 V4
V5 V6
V7 V8
V9 V10
V11 V12
V13 V14
V15 V16
V17 V18

AÇO	N	DIAM	Q	UNIT (cm)	C.TOTAL (cm)
CA60	1	5.0	910	76	69160
	2	5.0	6	VAR	VAR
	3	5.0	12	377	4524
	4	5.0	4	389	1556
	5	5.0	6	VAR	VAR
	6	5.0	6	375	2250
	7	5.0	2	387	774
	8	5.0	6	VAR	VAR
	9	5.0	6	VAR	VAR
	10	5.0	6	376	2256
	11	5.0	2	388	776
CA50	12	8.0	4	326	1304
	13	8.0	2	352	704
	14	8.0	2	1139	2278
	15	8.0	2	961	1922
	16	8.0	2	1198	2396
	17	8.0	2	924	1848
	18	8.0	2	595	1190
	19	8.0	2	629	1258
	20	8.0	4	744	2976
	21	8.0	4	778	3112
	22	8.0	1	130	130
	23	8.0	12	334	4008
	24	8.0	2	343	686
	25	8.0	6	175	1050
	26	8.0	2	183	366
	27	8.0	4	351	1404
	28	8.0	6	202	1212
	29	8.0	2	107	214
	30	8.0	4	224	896
	31	8.0	2	121	242
	32	8.0	2	135	270
	33	8.0	2	201	402
	34	8.0	2	119	238
	35	8.0	2	133	266
	36	10.0	72	318	22896
	37	10.0	4	345	1380
	38	10.0	2	233	466
	39	10.0	2	232	464

Resumo do aço

AÇO	DIAM	C.TOTAL (m)	PESO + 10 % (kg)
CA50	8.0	303.8	131.8
	10.0	252.1	170.9
CA60	5.0	857.4	145.4
PESO TOTAL			
CA50	302.8		
CA60	145.4		

Vol. de concreto total (C-25) = 10.37 m³
Área de forma total = 123.69 m²

RESPONSÁVEL TÉCNICO
RAYANNA MOURA SODRÉ
CAU/BA - 176027-0

CODEVASF

PREFEITURA MUNICIPAL DE BARRA DO MENDES

ENDEREÇO: RUA ALVÁRO CAMPOS, S/N - BARRA DO MENDES/BA

TITULO: PROJETO ESTRUTURAL - PLANTA DE ARMAÇÃO

PRANCHA No.: 03/04


PROJETO: PROJETO DE REFORMA PARA A PRAÇA DO COLÉGIO MÁRCIA

ESCALA: 1/50

DATA: 16/09/2021

RESPONSÁVEL PELO PROJETO: ARQUITETA E URBANISTA: RAYANNA MOURA CAU: 176027-0

e-mail: obras@barradomendes.ba.gov.br

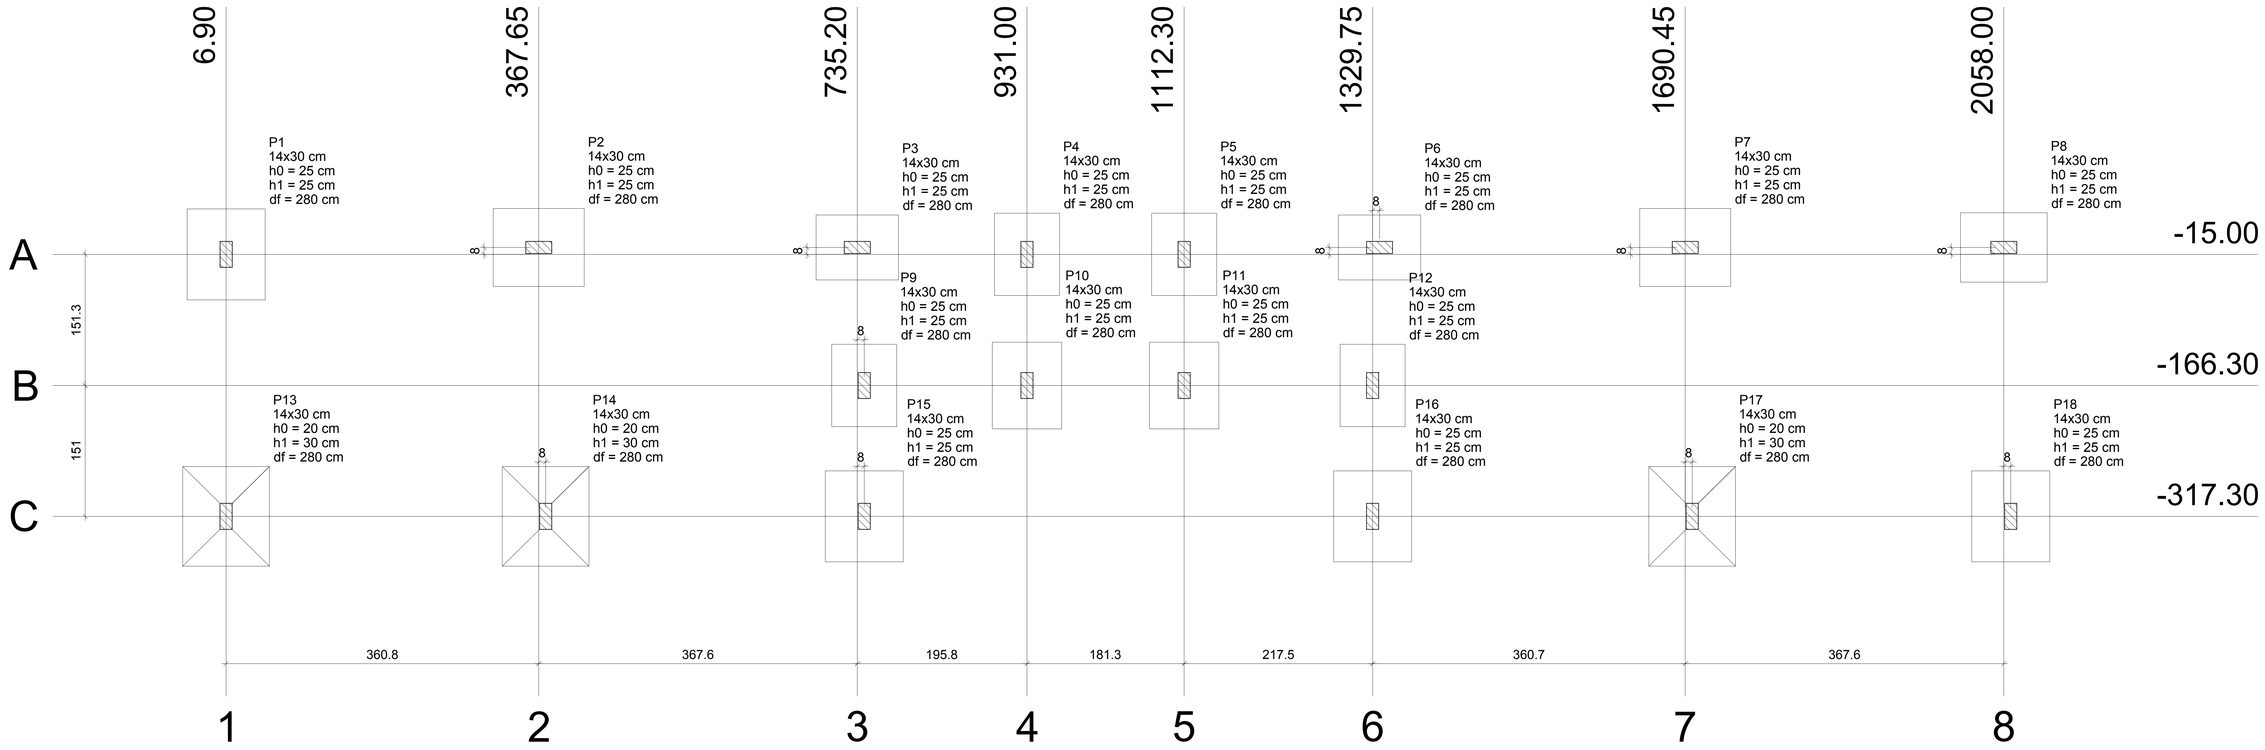


Planta de locação


escala 1:50

Pilar										Fundação				
Nome	Seção (cm)	X (cm)	Y (cm)	Carga Máx. (tf)	Carga Mín. (tf)	Mx (kgf.m)	My (kgf.m)	Fx (tf)	Fy (tf)	Lado B (cm)	Lado H (cm)	h0 / ha (cm)	h1 / hb (cm)	df (cm)
P1	14x30	7.00	-15.00	5.7	4.8	500	200	0.6	0.8	90	105	25	25	280
P2	14x30	367.65	-7.00	6.7	6.1	300	200	0.2	0.7	90	105	25	25	280
P3	14x30	735.20	-7.00	5.3	3.2	200	200	0.6	0.3	75	95	25	25	280
P4	14x30	931.00	-15.00	4.6	1.5	500	100	0.1	0.5	75	95	25	25	280
P5	14x30	1112.30	-15.00	4.6	1.7	500	100	0.1	0.5	75	95	25	25	280
P6	14x30	1337.75	-7.00	5.3	3.4	200	200	0.4	0.3	75	95	25	25	280
P7	14x30	1690.45	-7.00	6.6	5.9	300	200	0.4	0.8	90	105	25	25	280
P8	14x30	2058.00	-7.00	4.9	4.1	300	200	0.6	0.7	80	100	25	25	280
P9	14x30	743.20	-166.30	4.4	2.6	500	100	0.2	0.6	75	95	25	25	280
P10	14x30	931.00	-166.30	5.6	2.2	500	100	0.1	0.5	80	100	25	25	280
P11	14x30	1112.30	-166.30	5.4	2.3	500	100	0.2	0.5	80	100	25	25	280
P12	14x30	1329.75	-166.30	4.4	3.0	500	100	0.3	0.6	75	95	25	25	280
P13	14x30	6.90	-317.30	7.4	6.5	500	200	0.7	0.7	100	115	20	30	280
P14	14x30	375.65	-317.30	9.6	9.1	400	100	0.1	0.6	100	115	20	30	280
P15	14x30	743.20	-317.30	5.6	3.3	400	200	0.7	0.4	90	105	25	25	280
P16	14x30	1329.75	-317.30	6.0	3.6	400	200	0.7	0.4	90	105	25	25	280
P17	14x30	1698.45	-317.30	9.6	9.0	400	100	0.1	0.6	100	115	20	30	280
P18	14x30	2066.00	-317.30	6.2	5.4	500	200	0.7	0.7	90	105	25	25	280

Locação no eixo X	
Coordenadas (cm)	Nome
6.90	P13
7.00	P1
367.65	P2
375.65	P14
735.20	P3
743.20	P9, P15
931.00	P4, P10
1112.30	P5, P11
1329.75	P12, P16
1337.75	P6
1690.45	P7
1698.45	P17
2058.00	P8
2066.00	P18

Locação no eixo Y	
Coordenadas (cm)	Nome
-7.00	P2, P3, P6, P7, P8
-15.00	P1, P4, P5
-166.30	P9, P10, P11, P12
-317.30	P13, P14, P15, P16, P17, P18

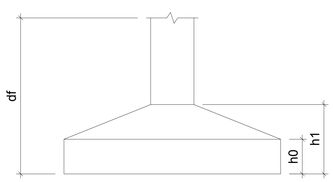

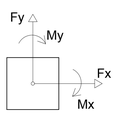

RESPONSÁVEL TÉCNICO
RAYANNA MOURA SODRÉ
CAU/BA - 176027-0

CODEVASF

PREFEITURA MUNICIPAL DE BARRA DO MENDES

ENDEREÇO: RUA ALVÁRO CAMPOS, S/N - BARRA DO MENDES/BA

TÍTULO: PROJETO ESTRUTURAL - PLANTA DE LOCAÇÃO

PRANCHA No.: 01/04


PROJETO: PROJETO DE REFORMA PARA A PRAÇA DO COLÉGIO MÁRCIA

ESCALA: 1/50

DATA: 16/09/2021

RESPONSÁVEL PELO PROJETO: ARQUITETA E URBANISTA: RAYANNA MOURA CAU:176027-0


e-mail: obras@barradomendes.ba.gov.br

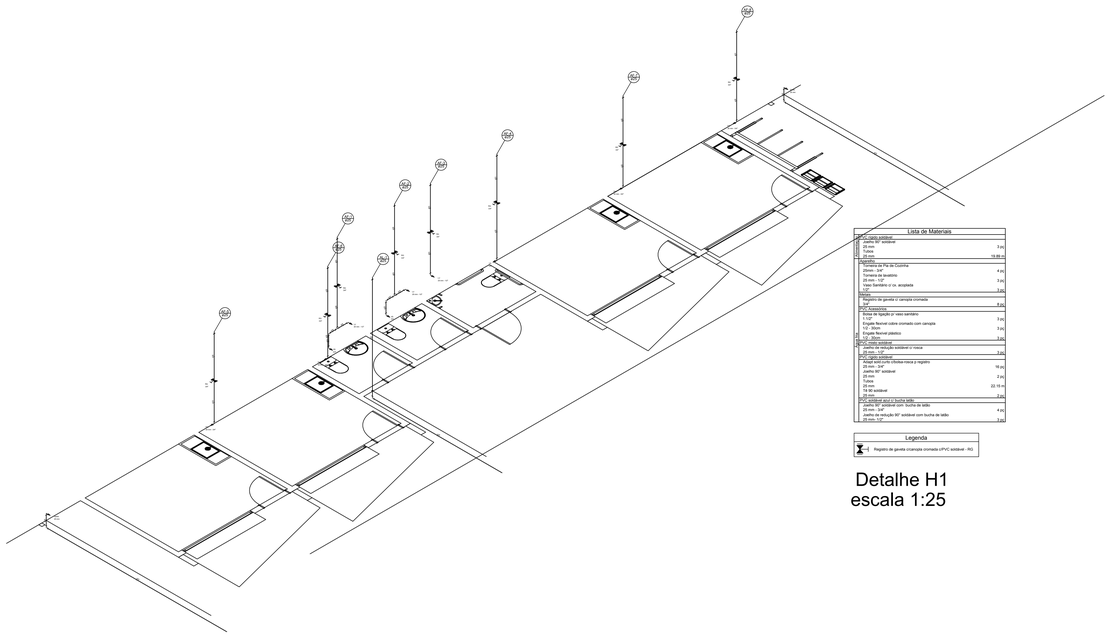

Lista de Materiais		
PVC, rígido soldável		
25	Joelho 90° soldável 25 mm	3 pç
28	Tubos 25 mm	19.80 m
Registro		
29	Registro De Pia de Cozinha Valvula 1/2"	4 pç
30	Torneira de lavatório 25 mm - 1/2"	7 pç
31	Kasn Sanitário c/ cx. acoplada	3 pç
Válvula		
32	Registro de gaveta c/ canopla cromada	8 pç
PVC, flexível		
33	Bolsa de ligação p/ vaso sanitário 1/2"	3 pç
34	Engate flexível cobre cromado com canopla 1/2 - 30cm	3 pç
35	Sifão flexível plástico	3 pç
PVC, rígido soldável		
36	Adaptador curto soldável c/ rosca 25 mm - 1/2"	3 pç
PVC, rígido soldável		
37	Adaptador curto soldável 25 mm - 3/4"	19 pç
38	Joelho 90° soldável 25 mm	2 pç
39	Tubos 25 mm Joelho 45 soldável	22.10 m 2 pç
40	25 mm	2 pç
PVC, soldável azul c/ bucha latão		
41	Adaptador curto soldável com bucha de latão 25 mm - 1/2"	4 pç
42	Joelho de redução 90° soldável com bucha de latão 25 mm - 1/2"	3 pç

Legenda	
RG	Registro de gaveta c/canopla cromada c/PVC soldável - RG

Detalhe H1
escala 1:25

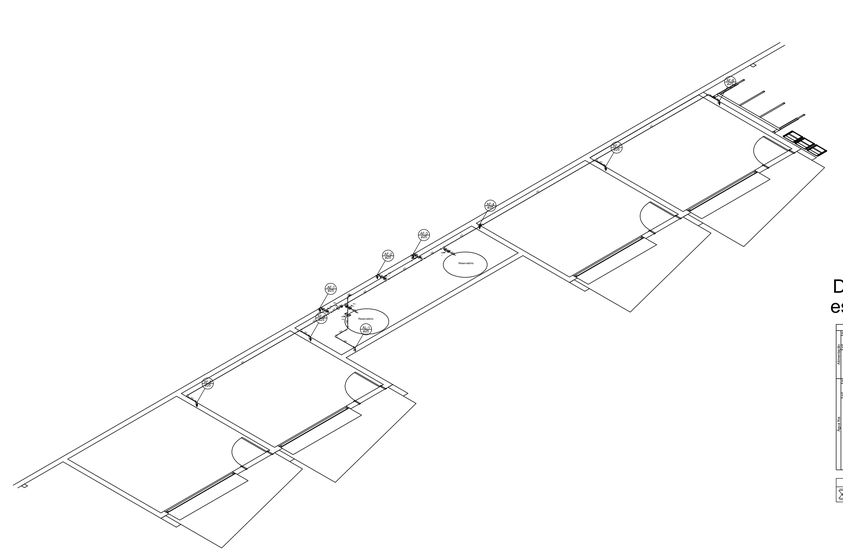

Lista de Materiais		
Válvula		
1	Registro de gaveta bruto ABNT	1 pç
PVC, rígido soldável		
2	Adapt sold curto c/bolsa-rosca p registro 25 mm - 3/4"	9 pç
3	Joelho 90° soldável 25 mm Tubos	4 pç
4	25 mm	1.80 m
Válvula		
5	Registro de gaveta bruto ABNT	6 pç
PVC, rígido soldável		
6	Adapt solda curta 50 bol x 60 c/ flange flxo p cx. d'água	2 pç
7	Adapt sold. c/ flange livre p/ cx. d' água 50 mm	2 pç
8	Adapt sold curto c/bolsa-rosca p registro 32 mm - 1"	12 pç
9	Joelho 90° soldável 32 mm	2 pç
10	Joelho de redução 90 soldável 32 mm - 25 mm	9 pç
11	Tubos 25 mm 32 mm Te 90 soldável	0.58 m 19.66 m
12	25 mm	9 pç


Legenda	
RG	Registro bruto gaveta ABNT c/PVC soldável - RG

Detalhe H2
escala 1:25

RESPONSÁVEL TÉCNICO
RAYANNA MOURA SODRÉ
CAU/BA - 176027-0

CODEVASF

PREFEITURA MUNICIPAL DE BARRA DO MENDES	
ENDEREÇO: RUA ALVÁRO CAMPOS, S/N - BARRA DO MENDES/BA	
TITULO: PERSPERCTIVA ISOMÉTRICA	PRANCHA No. 02/05
PROJETO: PROJETO DE REFORMA PARA A PRAÇA DO COLÉGIO MÁRCIA	ESCALA: 1/50
	DATA: 16/09/2021
RESPONSAVEL PELO PROJETO: ARQUITETA E URBANISTA RAYANNA MOURA CAU:176027-0	e-mail: obras@barradomendes.ba.gov.br

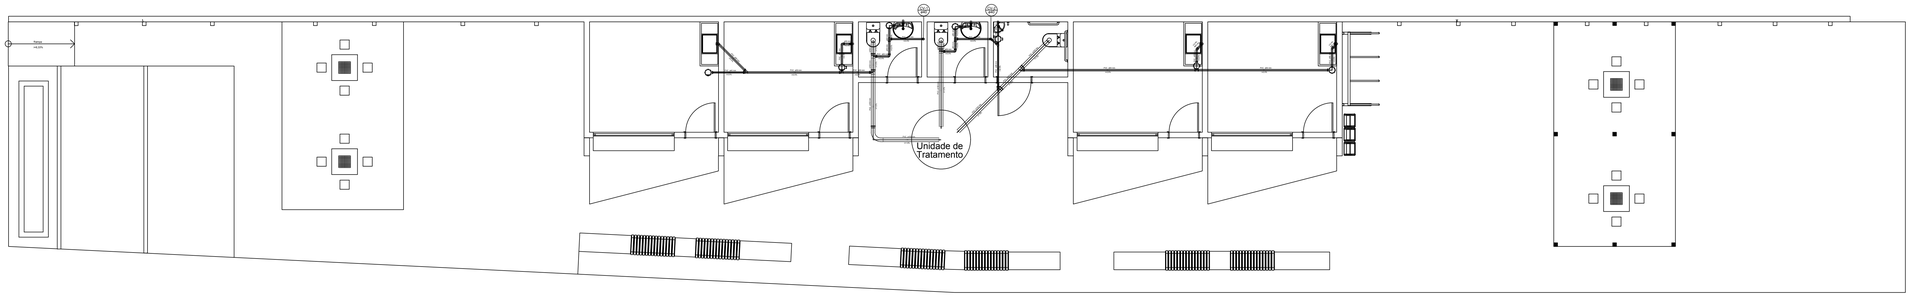

Detalhe S1
escala 1:25

DETALHE SANITÁRIOS

Lista de Materiais		
Esgoto	PVC Acessórios	
	Caixa sifonada c/ rallo	
	150x150x50R	7 pç
	Sifão de copo p/ pia e lavatório	
	1" - 1.1/2"	1 pç
	1" - 2"	6 pç
	Válvula p/ lavatório e tanque	
	1"	1 pç
	Válvula p/ pia	
	1"	6 pç
Esgoto	PVC Esgoto	
	Curva 90 curta	
	40 mm	1 pç
	Curva 90 longa	
	100 mm	1 pç
	Joelho 45	
	50 mm	2 pç
	Joelho 90	
	100 mm	3 pç
	50 mm	20 pç
	Joelho 90 c/anel p/ esgoto secundário	
	40 mm - 1.1/2"	1 pç
	Junção simples	
	100 mm - 50 mm	2 pç
	50 mm - 50 mm	1 pç
	Tubo rígido c/ ponta lisa	
	100 mm - 4"	8.79 m
	40 mm	3.00 m
	50 mm - 2"	20.83 m
	Tê sanitário	
	100 mm - 50 mm	3 pç
	50 mm -50 mm	4 pç
Ventilação	PVC Esgoto	
	Curva 90 curta	
	40 mm	1 pç
	Tubo rígido c/ ponta lisa	
	40 mm	1.94 m
	Tê 90	
	40 mm	1 pç

Legenda	
	Caixa Sifonada
	Curva 90 curta- coluna
	Curva 90 longa
	Joelho 45
	Joelho 90
	Junção simples
	Lavatório de Uso Geral
	Pia de Cozinha Residencial com Sifão 50mm
	Ralo sifonado cilindrico normal
	Ramais de Ventilação
	Te 90- sobe
	Te sanitário
	Vaso Sanitário c/ J90°

RESPONSÁVEL TÉCNICO
RAYANNA MOURA SODRÉ
CAU/BA - 176027-0

CODEVASF

PREFEITURA MUNICIPAL DE BARRA DO MENDES

ENDEREÇO: RUA ALVÁRO CAMPOS, S/N - BARRA DO MENDES/BA

TÍTULO: DETALHE SANITÁRIOS

PRANCHA No.: 02/05


PROJETO: PROJETO DE REFORMA PARA A PRAÇA DO COLÉGIO MÁRCIA

ESCALA: 1/50


DATA: 16/09/2021

RESPONSÁVEL PELO PROJETO: ARQUITETA E URBANISTA RAYANNA MOURA CAU:176027-0

e-mail: obras@barradomendes.ba.gov.br

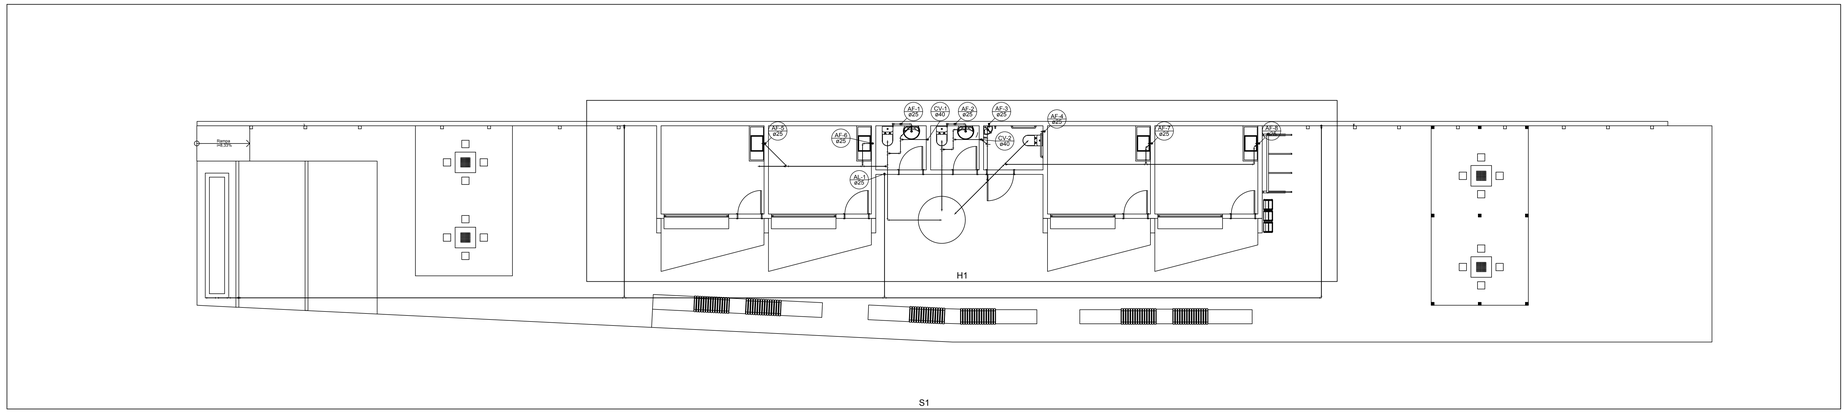

PLANTA HIDROSSANITÁRIA BOXES

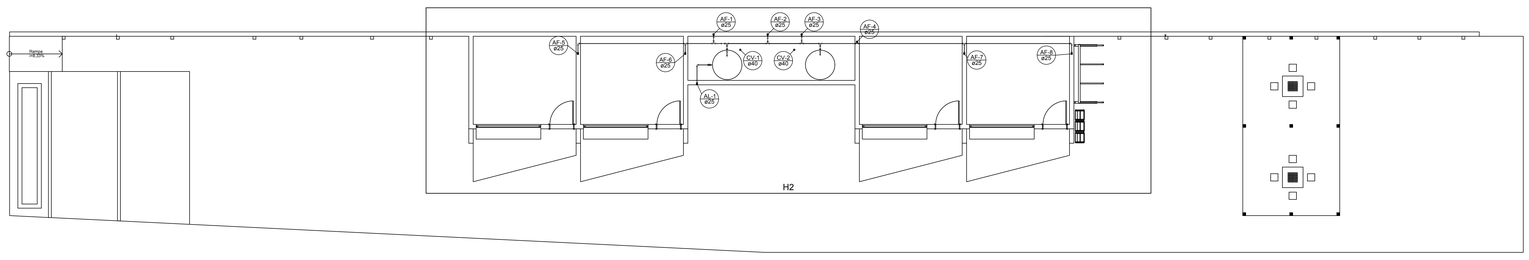


PLANTA HIDROSSANITÁRIA COBERTURA

RESPONSÁVEL TÉCNICO
RAYANNA MOURA SODRÉ
CAU/BA - 176027-0

CODEVASF

PREFEITURA MUNICIPAL DE BARRA DO MENDES	
ENDEREÇO: RUA ALVÁRO CAMPOS, S/N - BARRA DO MENDES/BA	
TITULO: PLANTA HIDROSSANITÁRIA	PRANCHA No.: 02/05
PROJETO: PROJETO DE REFORMA PARA A PRAÇA DO COLÉGIO MÁRCIA — ESCALA: 1/50	DATA: 16/09/2021
RESPONSÁVEL PELO PROJETO: ARQUITETA E URBANISTA RAYANNA MOURA CAU:176027-0	e-mail: obras@barradomendes.ba.gov.br

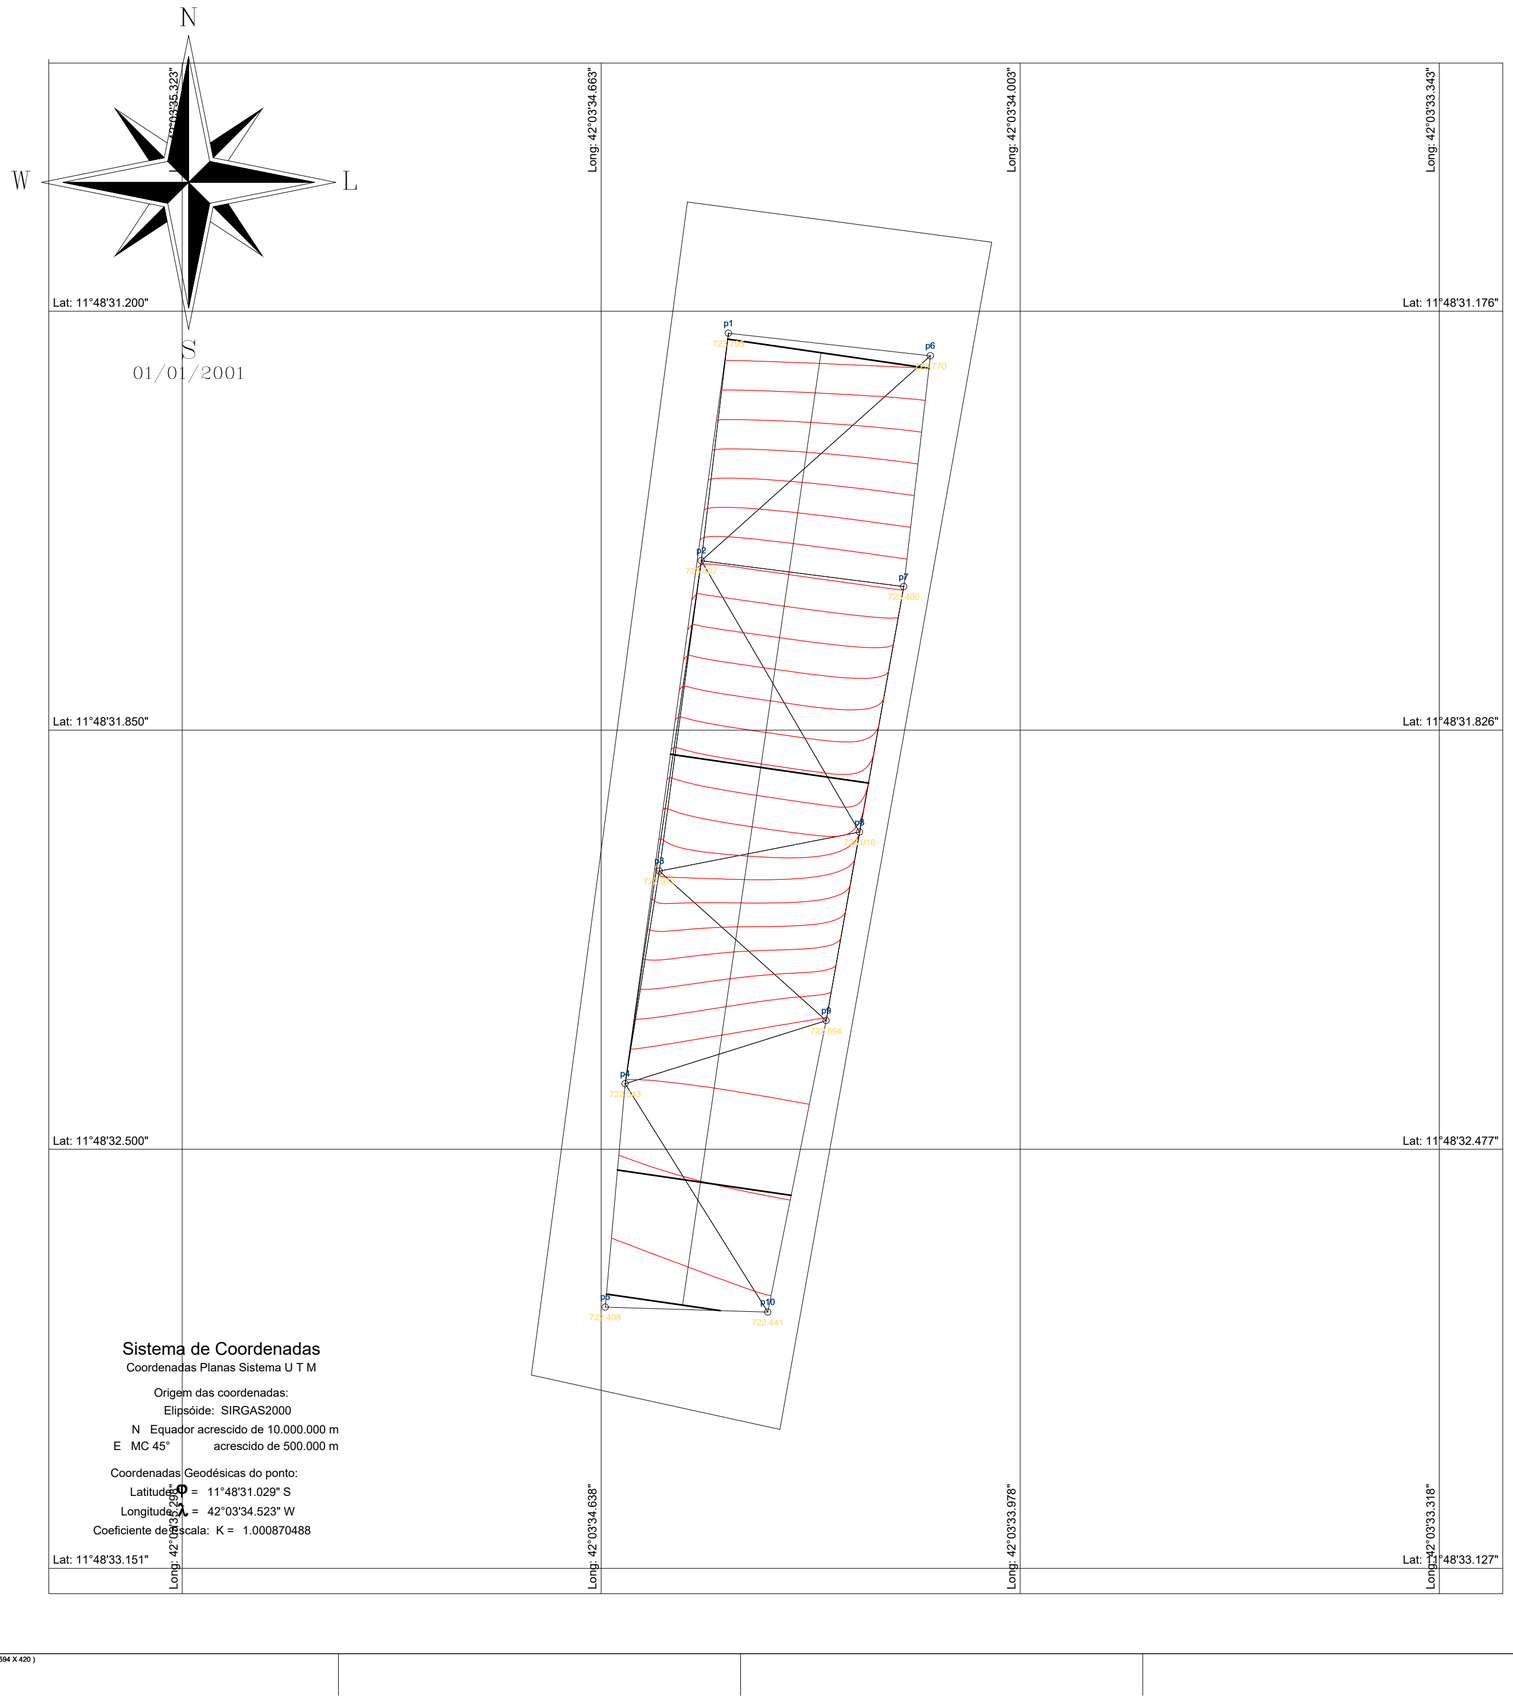

Sistema de Coordenadas

Coordenadas Planas Sistema U T M

Origem das coordenadas:

Elipsóide: SIRGAS2000

N Equador acrescido de 10.000.000 m

E MC 45° acrescido de 500.000 m

Coordenadas Geodésicas do ponto:

Latitude: φ = 11°48'31.029" S

Longitude: λ = 42°03'34.523" W

Coeficiente de escala: K = 1.000870488


Esse desenho foi elaborado utilizando uma versão original do sistema profissional para Cálculos, Desenhos e Projetos topográficos Métrica TOPO

A2 = (594 X 420)

Escala Gráfica:

0 1 2 3 4 5 6 8 10 15 20

Convenções topográficas - NBR 13133

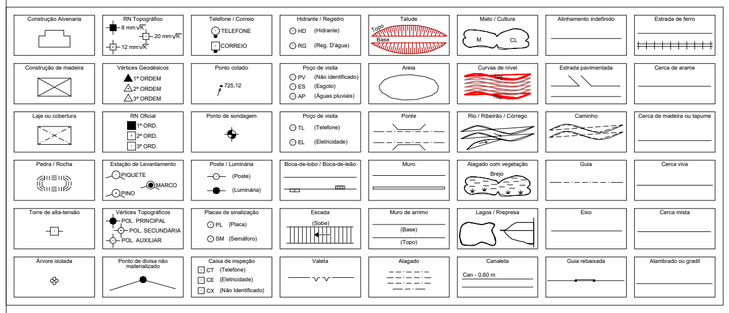

Título:

PLANTA PRAÇA NESTOR COELHO

Folha: 01

Objetivo:

Cadastro Topografico

Município:

Barra do Mendes

Área Total:

Proprietários:

Preffeitura Municipal de Barra do Mendes

Perímetro:

Imóvel:

PRAÇA DOS BOXES

Matrícula:

Escala:

1 / 200

Data:

18/02/2022

Situação:



Proprietários:

Preffeitura Municipal de Barra do Mendes

Resp. Técnico:

Eduardo Santos Oliveira
0520154754BA

Quadro de Áreas:

Aprovações: