


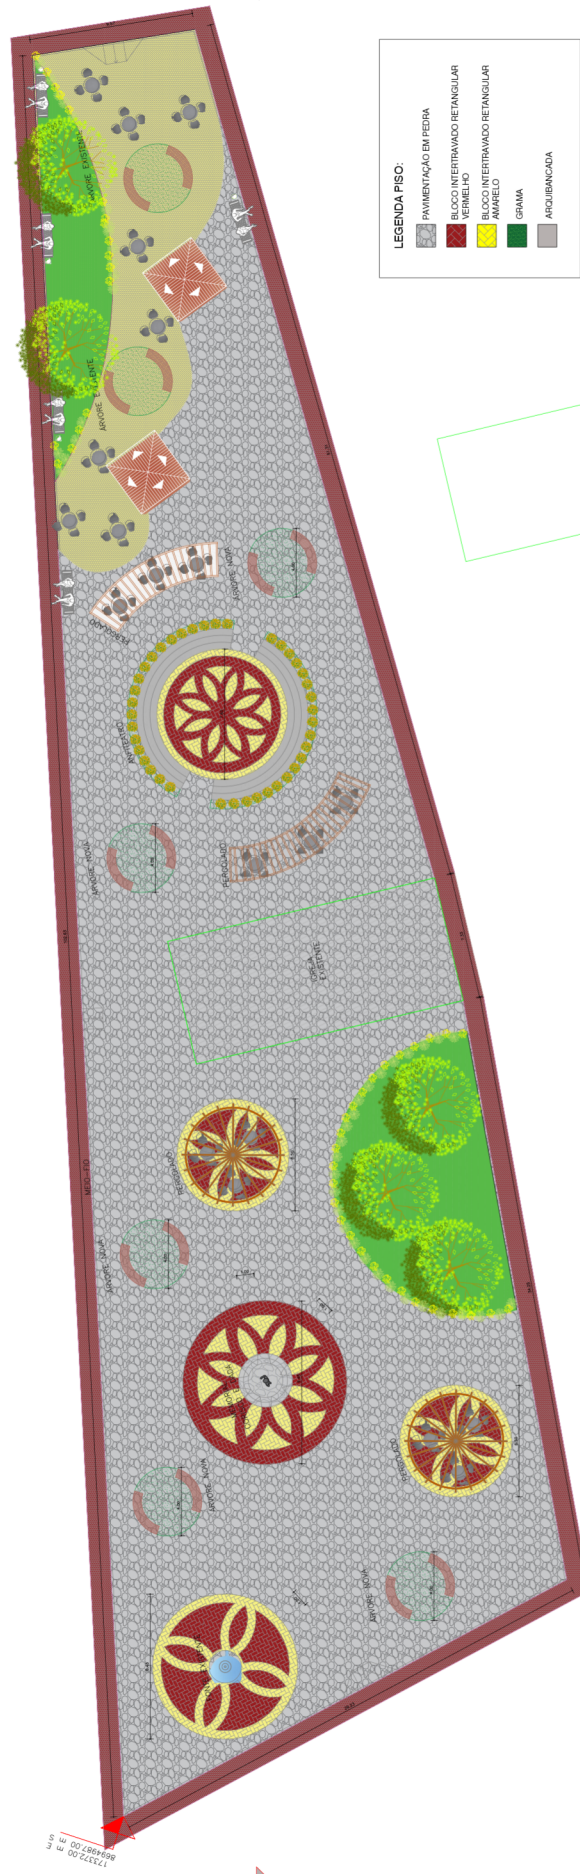

PREFEITURA MUNICIPAL DE BARRA DO MENDES	
INSCRIÇÃO	FUNÇÃO FISCAL-RECEO
TÍTULO	PLANTA BAIXA DE PISO
MUNICÍPIO	ESCALA
NÚMERO DA ORDEM DE SERVIÇO	RECIBIDA
BAYANNA MOURA - CAU 76027-0	