
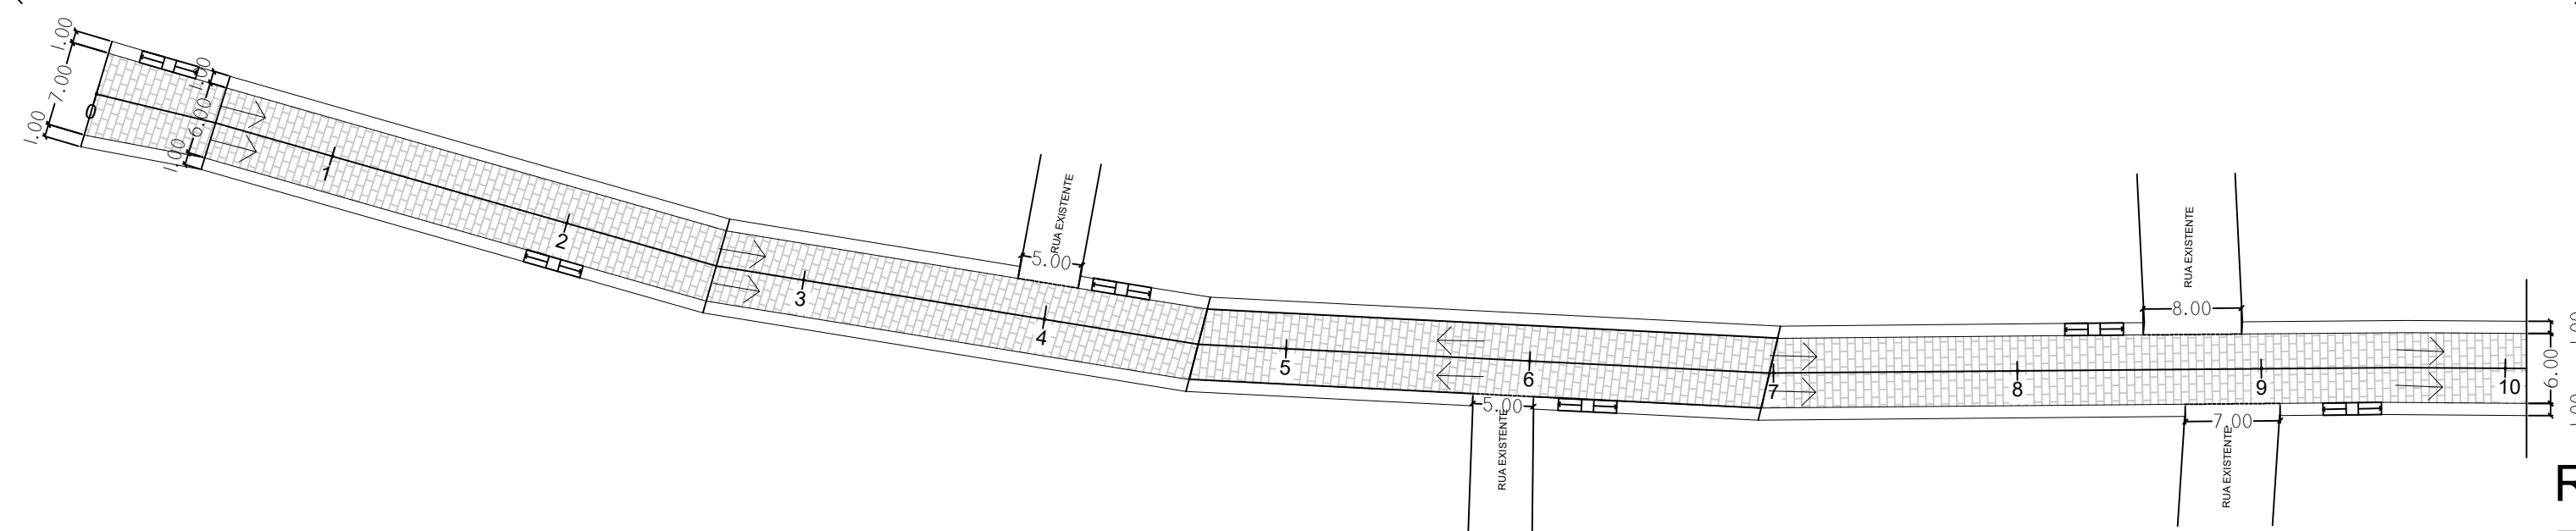


Praça Principal



Quadra de Futebol

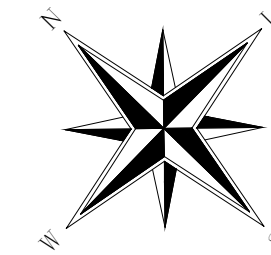

RUA EMÍLIO MATOS - PARTE 01 ESCALA 1:500


Praça Principal

Quadra de Futebol

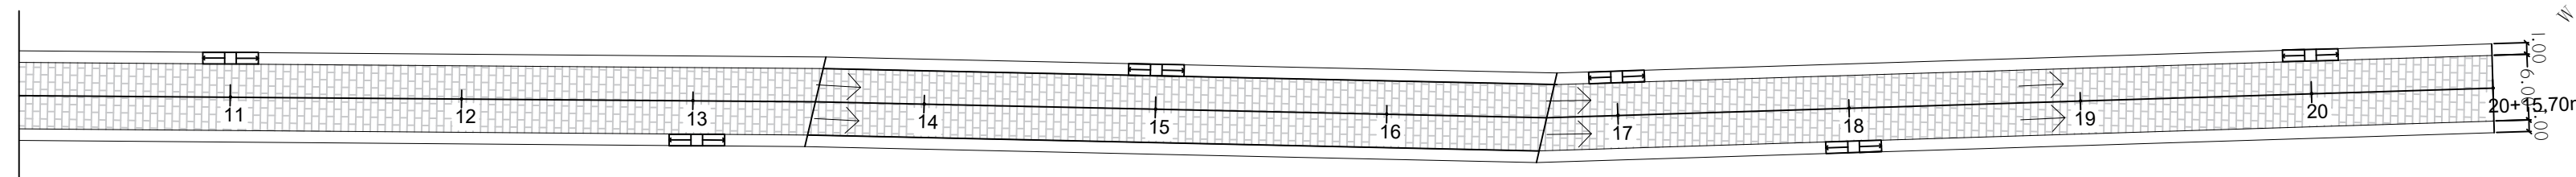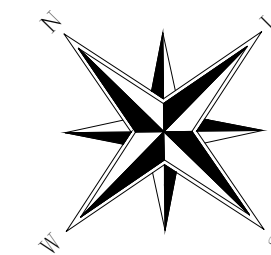


RUA EMÍLIO MATOS - PARTE 02 ESCALA 1:500


DETALHES MEIO-FIO

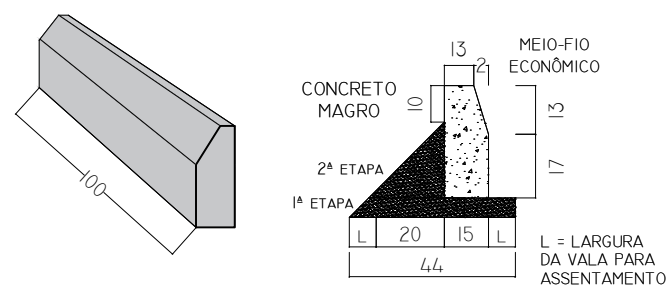


DETALHES CALÇAMENTO

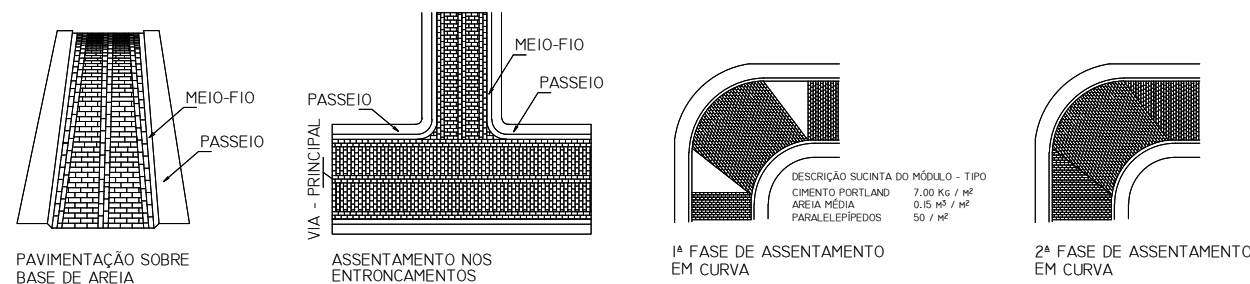

DETALHES RAMPAS

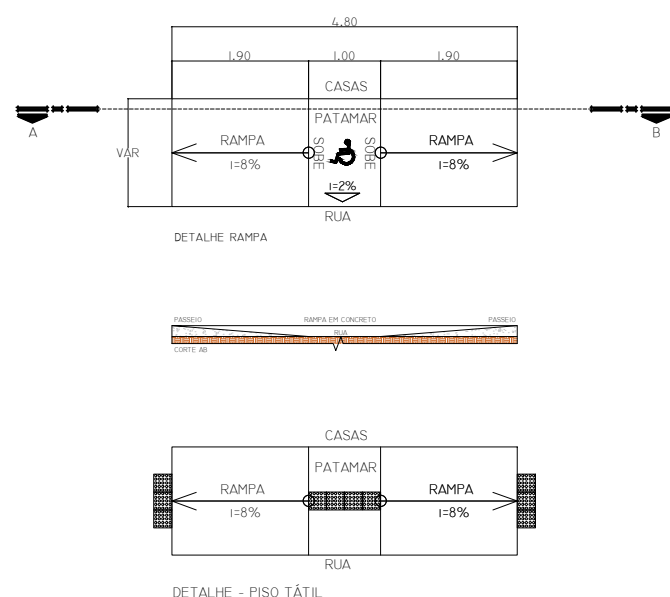

PAVIMENTAÇÃO SOBRE BASE DE AREIA

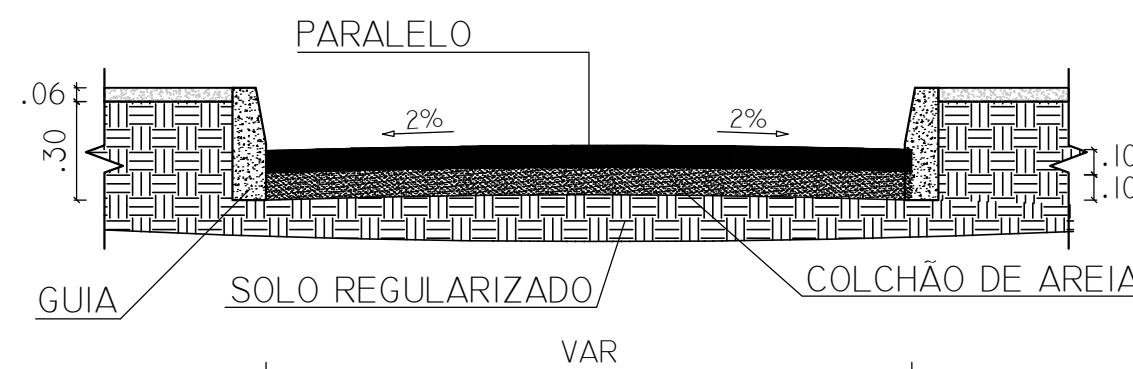

LEGENDA DE SÍMBOLOS:

- - Drenagem superficial
- - Meio-fio enterrado

Leonam Alves Custódio de Oliveira
Engenheiro Civil
CREA-BA: 051669417-0

PREFEITURA MUNICIPAL DE BARRA DO MENDES		
ENDEREÇO: RUAS DO POVOADO DE MINAS DO E. SANTO		
TÍTULO	PLANTA DE PAVIMENTAÇÃO EM PARALELEPIEDO	PRANCHA No. 02/02
PROJETO	PAVIMENTAÇÃO NO POVOADO DE MINAS DO E. SANTO	DATA: 15/03/2023
RESPONSÁVEL PELO PROJETO	SECRETARIA DE OBRAS- DEPARTAMENTO DE PROJETOS	e-mail: obras@barradomendes.ba.gov.br